



Odcinek od km 1+827 do km 2+062,0

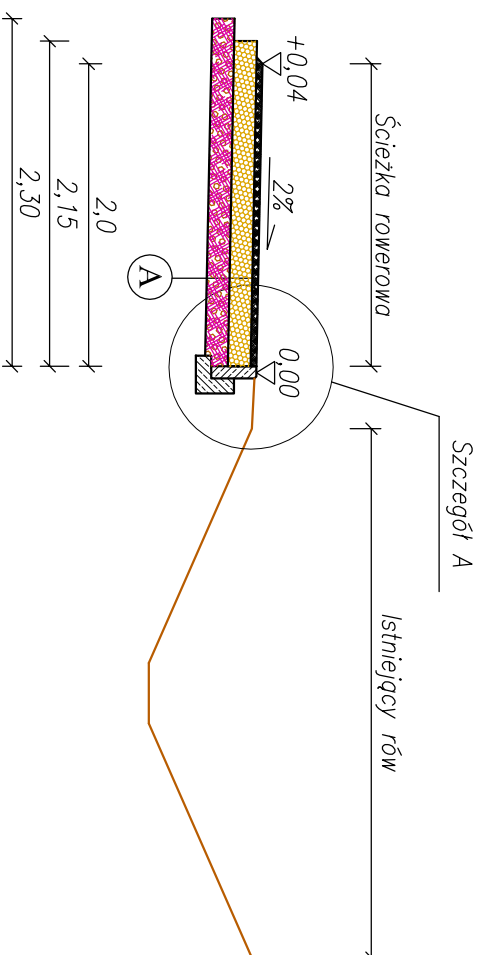

Szczegół A skala 1:25

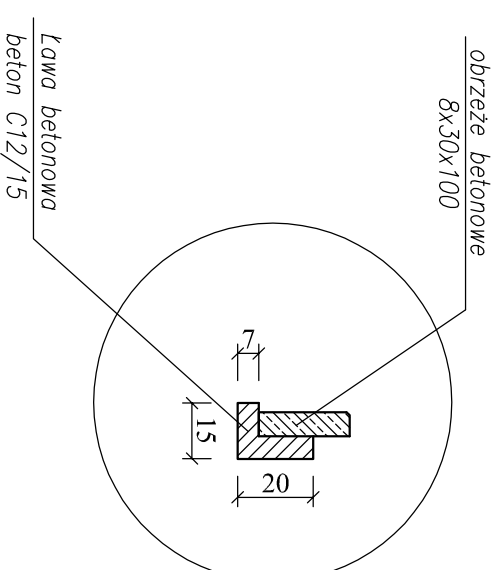

A

Nawierzchnia z betonu asfaltowego AC8S gr. 4cm
Podbudowa z kruszyw niezwiązanych 0/31,5mm gr. 15cm
Stabilizacja cementem R=1,5MPa gotowym materiałem przywiezionym z węzła o gr. 15cm

USŁUGI TECHNICZNE W ZAKRESIE DRÓG		Nazwa opracowania: Uzbrojenie terenów inwestycyjnych Katowickiej Specjalnej Strefy Ekonomicznej w Oleśnie w ramach zadania "Opracowanie dokumentacji oraz uzbrojenie terenów inwestycyjnych w Kędzierzynie Koźlu i Oleśnie" II etap: Przebudowa drogi gminnej ul. Leśnej w Oleśnie w zakresie budowy ścieżki rowerowej dla poprawy bezpieczeństwa na drodze dojazdowej do terenów inwestycyjnych.	
		Zamawiający: GINNA OLESNO UL. Piłcocka 21 46-300 Oleśno	Ilość rys.: 4
Data: 07.2015	Nazwiska	Podpis	Tytuł rysunku:
Projektant	inż. Anouar Grati		PRZEKRÓJ KONSTRUKCYJNY
Współpraca	mgr Teresa Zimnoch		Skala 1:50
			Nr rys. 3.3