


Odcinek od km 2+062,0 do km 2+184,0

Szczegół A skala 1:25

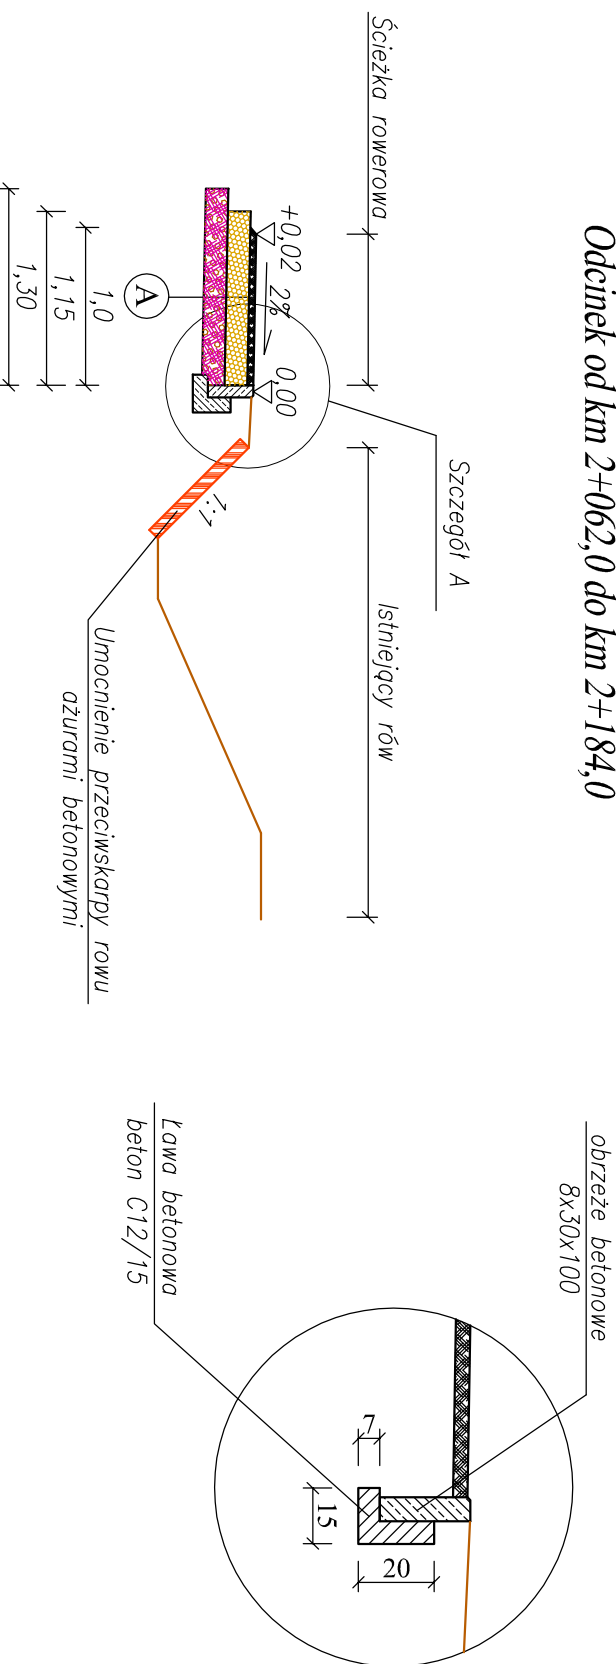

A

Nawierzchnia z betonu asfaltowego AC8S gr. 4cm
Podbudowa z kruszyw niezwiązanych 0/31,5mm gr. 15cm
Stabilizacja cementem R=1,5MPa gotowym materiałem przywiezionym z wężła o gr. 15cm

USŁUGI TECHNICZNE W ZAKRESIE DRÓG		Zamawiający: GMINA OLESNO Ul. Piłska 21 46-300 Olesno		ilość rys. 4
Nazwa opracowania: Uzbrojenie terenów inwestycyjnych Katowickiej Specjalnej Strefy Ekonomicznej w Olesnie w ramach zadania "Opracowanie dokumentacji oraz uzbrojenie terenów inwestycyjnych w Kędzierzynie Koźlu i Olesnie" II etap: Przebudowa drogi gminnej ul. Leśnej w Olesnie w zakresie budowy ścieżki rowerowej dla poprawy bezpieczeństwa na drodze dojazdowej do terenów inwestycyjnych.		Nazwa opracowania:		
Data: 07.2015	Nazwiska	Tytuł rysunku: PRZEKRÓJ KONSTRUKCYJNY		
Projektant	inż. Anouar Grati	Skala 1:50		
Współpraca	mgr Teresa Zimnoch	Nr rys. 3.4		