



Odcinek od km 2+184 do km 2+852,50

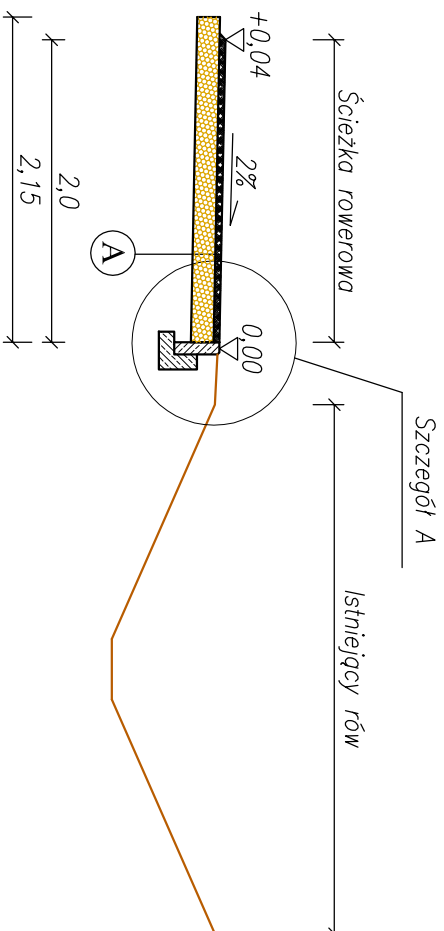

Szczegół A skala 1:25

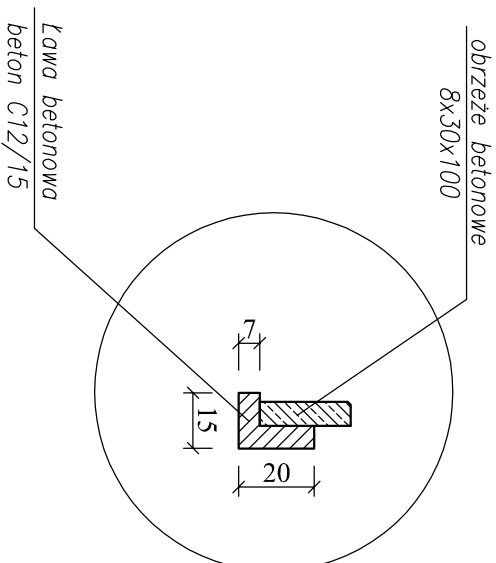

A	Nawierzchnia z betonu asfaltowego AC8S gr. 4cm
	Podbudowa z kruszyw niezwiązanych 0/31,5mm gr. 15cm

USŁUGI TECHNICZNE W ZAKRESIE DRÓG		Zamawiający: GMINA OLESNO Ul. Piłotka 21 46-300 Olesno		Ilość rys. 4
Nazwa opracowania: Uzbrojenie terenów inwestycyjnych Katowickiej Specjalnej Strefy Ekonomicznej w Olesnie w ramach zadania "Opracowanie dokumentacji oraz uzbrojenie terenów inwestycyjnych w Kędzierzynie Koźlu i Olesnie-II etap: Przebudowa drogi gminnej ul. Leśnej w Olesnie w zakresie budowy ścieżki rowerowej dla poprawy bezpieczeństwa na drodze dojazdowej do terenów inwestycyjnych.		Nazwa opracowania:		
Data: 07.2015	Nazwiska	Podpis	Tytuł rysunku: PRZEKRÓJ KONSTRUKCYJNY	
Projektant	inż. Anouar Grati		Skala	Nr rys. 3.5
Współpraca	mgr Teresa Zimnoch		1:50	