


A1

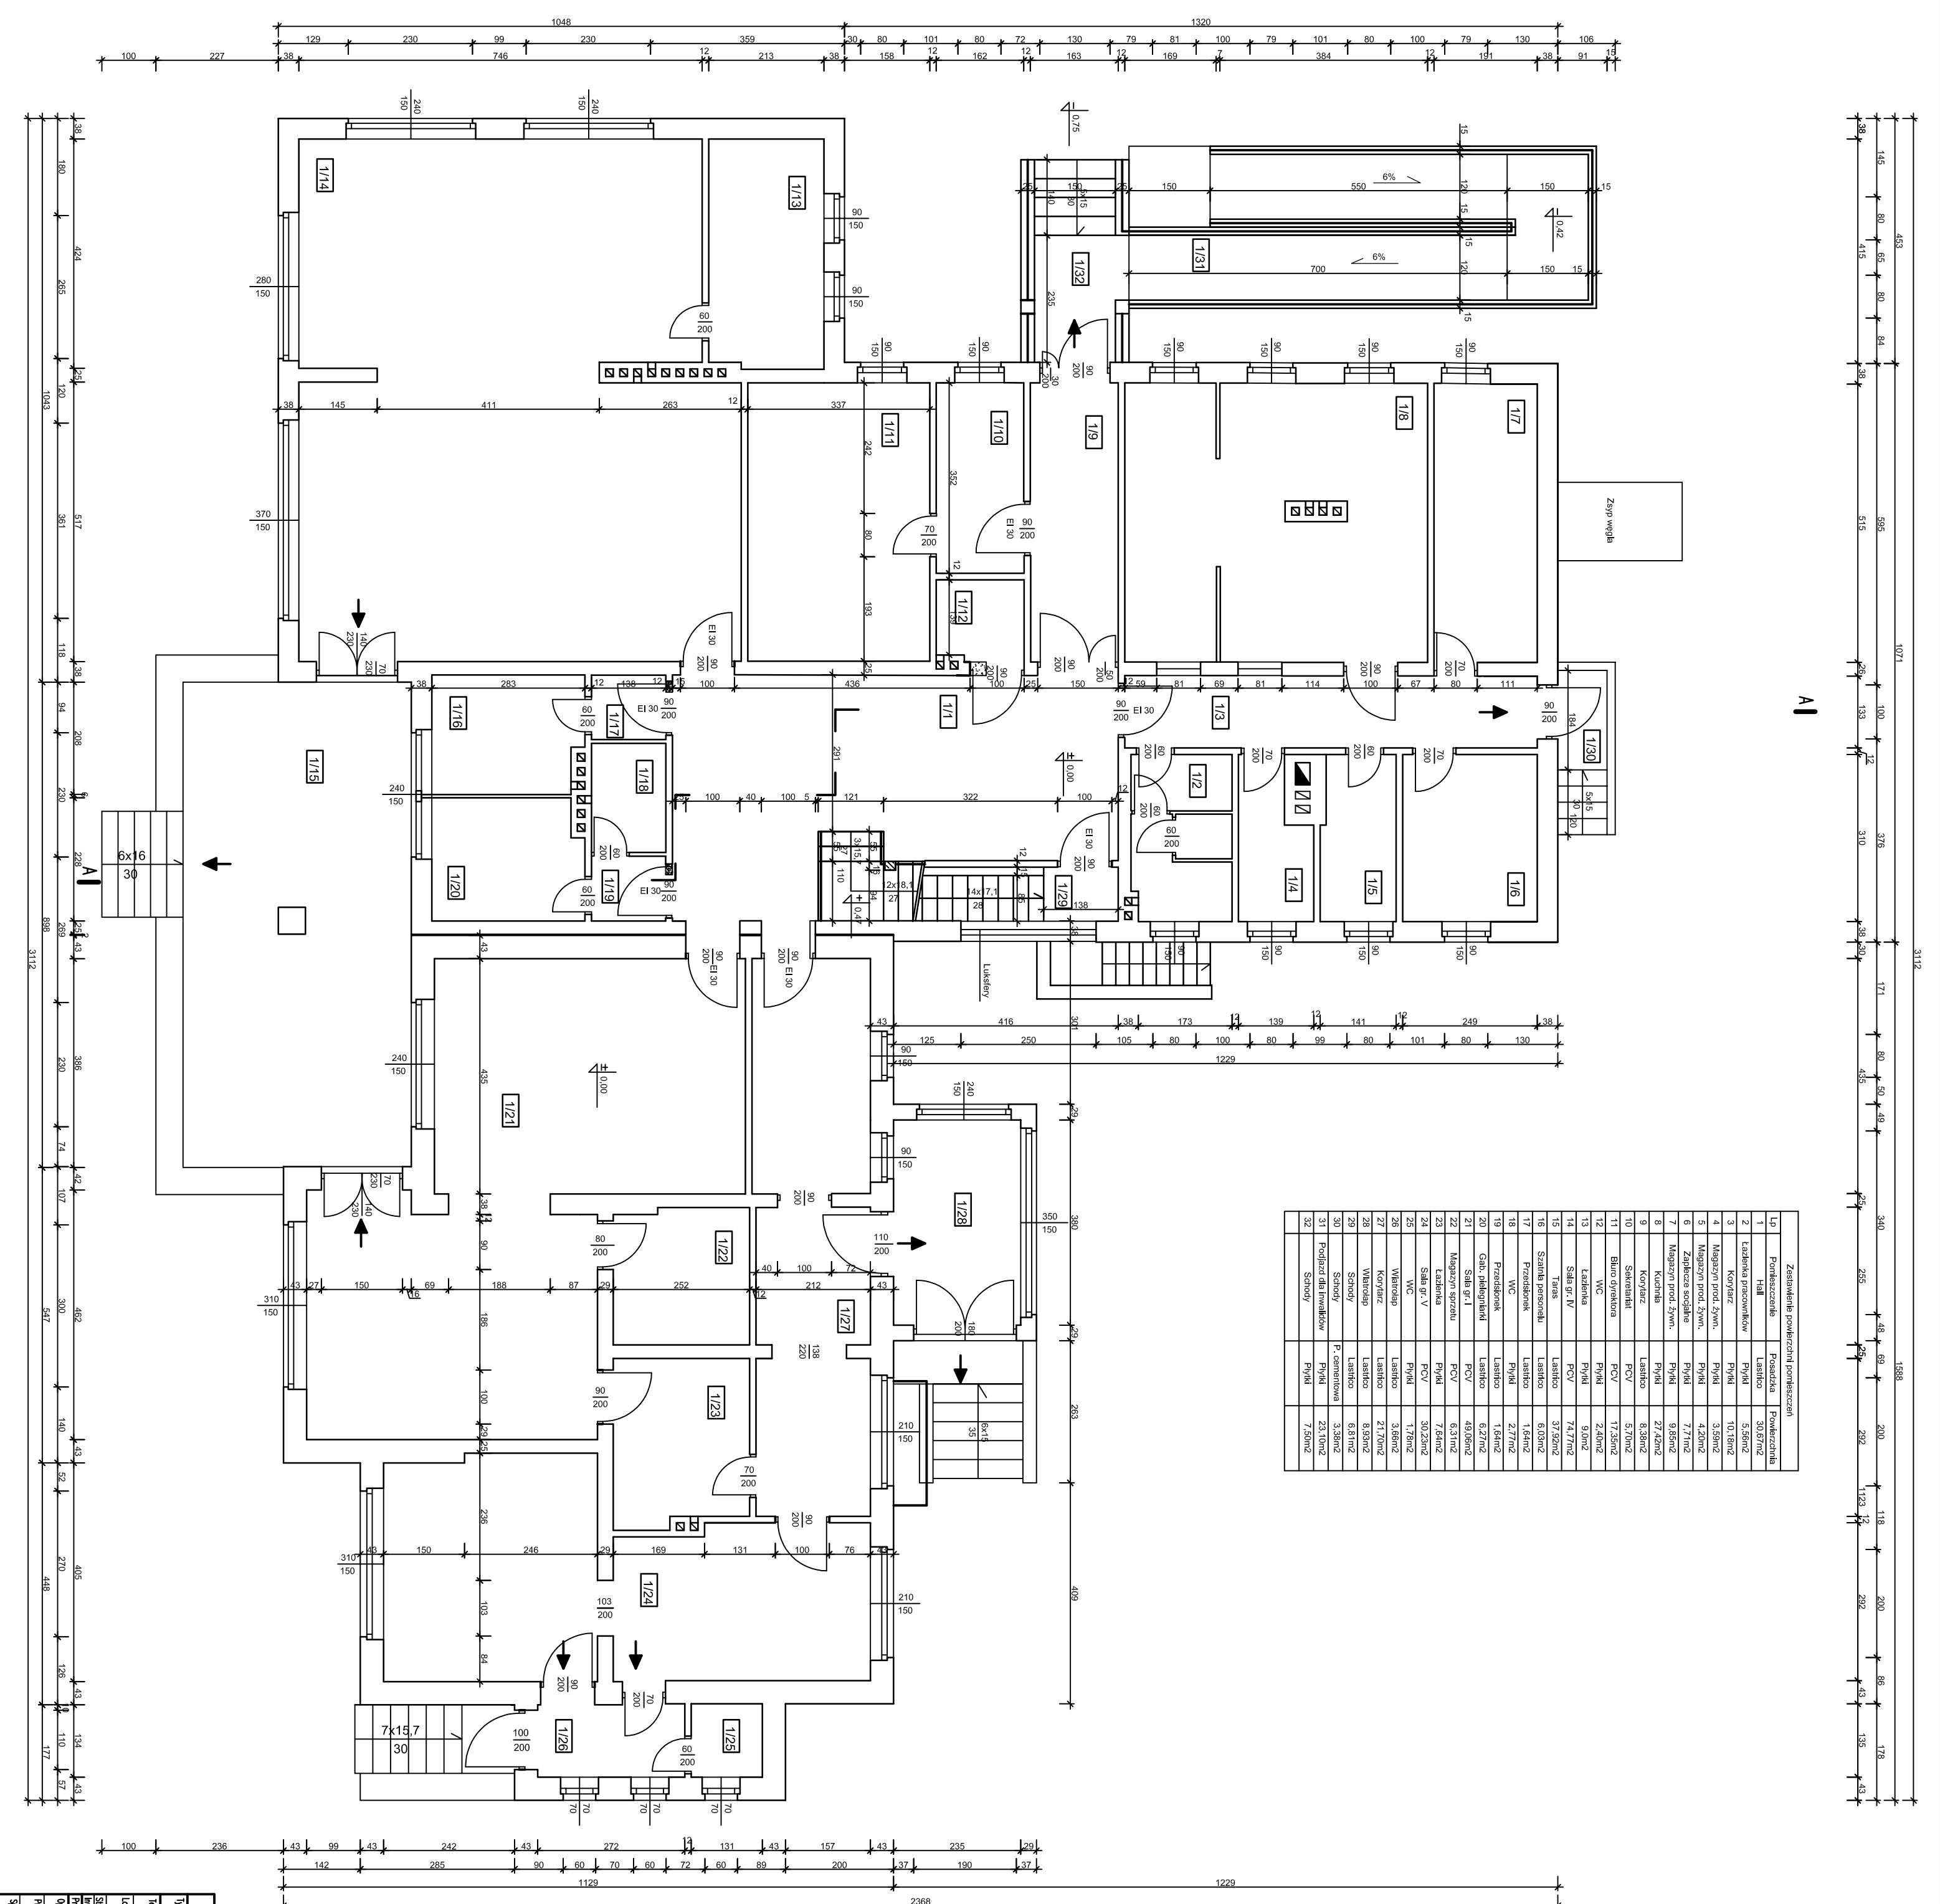

№	Opis pomieszczenia	Wzrost	Wzrost
1	Prezencja	30,67m ²	18
2	Kuchnia pracownicza	5,56m ²	18
3	Korytarz	10,16m ²	18
4	Magazyn prod. żywn.	3,59m ²	18
5	Magazyn prod. żywn.	4,50m ²	18
6	Zakładka socjalna	7,71m ²	18
7	Magazyn prod. żywn.	3,59m ²	18
8	Kuchnia	2,72m ²	18
9	Korytarz	4,50m ²	18
10	Serwisant	1,50m ²	18
11	Biuro prezesa	1,50m ²	18
12	WC	2,00m ²	18
13	Kuchnia	1,50m ²	18
14	Sala gr. V	1,50m ²	18
15	Sala gr. VI	1,50m ²	18
16	Sala gr. VII	1,50m ²	18
17	Sala gr. VIII	1,50m ²	18
18	WC	1,50m ²	18
19	Prezencja	1,50m ²	18
20	Gar. robotnik	1,50m ²	18
21	Sala gr. I	4,00m ²	18
22	Magazyn surowc	7,62m ²	18
23	Kuchnia	1,50m ²	18
24	Sala gr. V	1,50m ²	18
25	WC	1,50m ²	18
26	Włazlowy	3,60m ²	18
27	Korytarz	2,17m ²	18
28	Włazlowy	8,90m ²	18
29	Sala gr. I	8,90m ²	18
30	Sala gr. II	3,30m ²	18
31	Podziemie dla inżynier	2,31m ²	18
32	Sala gr. I	7,50m ²	18

ZADANIE USTALIC PROJEKTOWANIE		1:50
Tytuł projektu: RZUT PARTERU		Skala: 1:50
Temat: Projekt dokumentacji technicznej do realizacji projektu budowlanego do realizacji projektu budowlanego		1:50
Lokalizacja: Osiedle ul. Koszykowa 3 et. nr 159 k.m. 1		1:50
Projektant:	Prof. dr inż. Andrzej J. Kozłowski	Data: 09/2015
Opisownik:	mgr inż. Marek Wójcik	Data: 09/2015
Projektant:	mgr inż. Andrzej J. Kozłowski	Data: 09/2015
Opisownik:	mgr inż. Marek Wójcik	Data: 09/2015
Projektant:	mgr inż. Andrzej J. Kozłowski	Data: 09/2015
Opisownik:	mgr inż. Marek Wójcik	Data: 09/2015
Projektant:	mgr inż. Andrzej J. Kozłowski	Data: 09/2015
Opisownik:	mgr inż. Marek Wójcik	Data: 09/2015
Projektant:	mgr inż. Andrzej J. Kozłowski	Data: 09/2015
Opisownik:	mgr inż. Marek Wójcik	Data: 09/2015