


# ORIENTACJA

skala 1:25 000

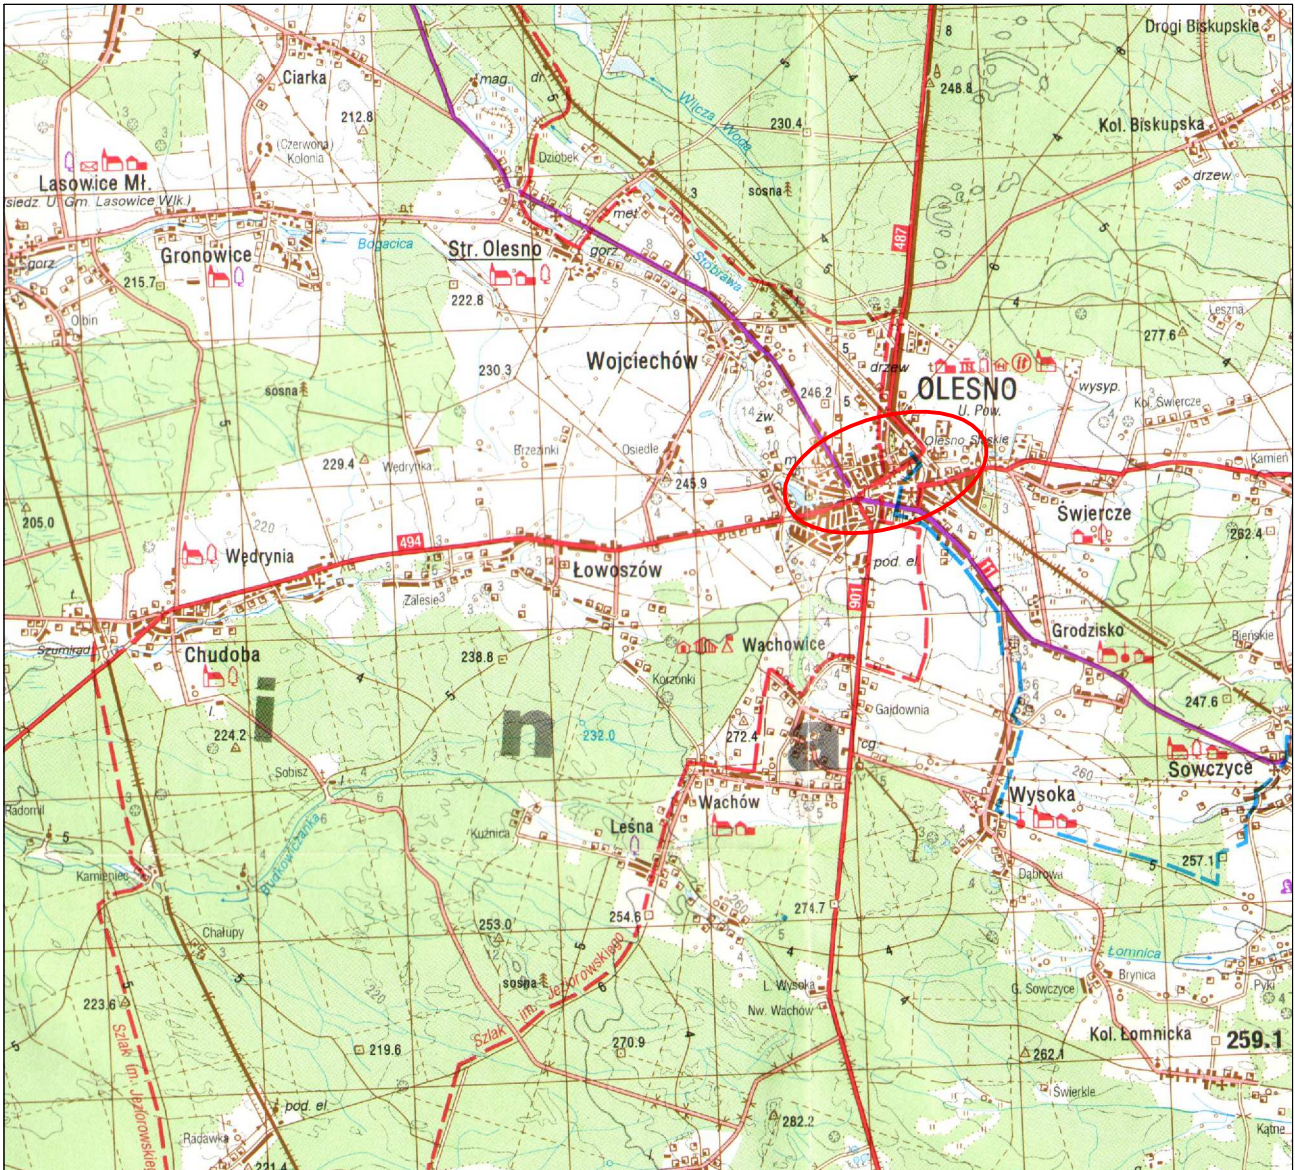

<b>USŁUGI TECHNICZNE W ZAKRESIE DRÓG</b>		Zamawiający: <b>GMINA OLESNO</b> Ul. Pieloka 21 46-300 Olesno	
		Nazwa opracowania: <b>PRZEBUDOWA DRÓG NA TERENIE MIASTA OLESNO</b> - UL. KRASICKIEGO, UL. PIELOKA, UL. POWSTAŃCÓW ŚL., UL. DWORCOWA, UL. SĄDOWA, UL. DRZYMAŁY, UL. KRZYWA, UL. PRUSA, UL. ZIELONA	
Data: 07.2014	Nazwiska	Podpis	Tytuł rysunku:
Projektant	inż. Anouar Grati		<b>ORIENTACJA</b>
Współpraca	mgr Teresa Zimoch		
		Skala	Nr rys.
		<b>1:25000</b>	<b>1</b>