PRZEKRÓJ KONSTRUKCYJNY UL. DWORCOWA
skala 1:50

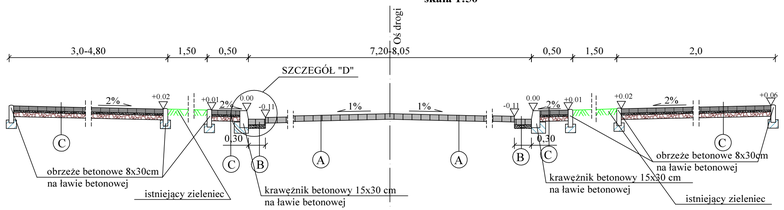

- A — nawierzchnia z kostki granitowej o gr. 10 cm do regulacji
  - istniejąca konstrukcja
- B — ściek uliczny z kostki granitowej o gr. 10 cm
  - podsypka cementowo-piaskowa o gr. 6 cm
- C — nawierzchnia chodnika z kostki betonowej o gr. 8 cm
  - podsypka cementowo-piaskowa o gr. 3 cm
  - podbudowa z mieszanki kruszyw niezwiązanych 0/31,5mm o gr. 8 cm

PRZEKRÓJ KONSTRUKCYJNY UL. ZIELONA
skala 1:50

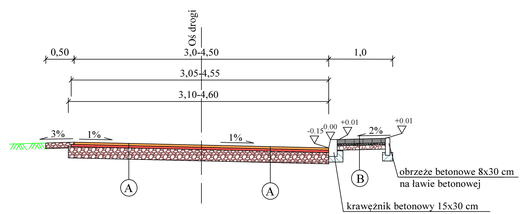

- A — nawierzchnia z betonu asfaltowego AC11S o gr. 4 cm
  - warstwa wiążąca z betonu safaltowego AC11W o gr 4 cm
  - podbudowa z mieszanki kruszyw niezwiązanych o gr. 20 cm
- B — nawierzchnia chodnika z kostki betonowej o gr. 8 cm
  - podsypka cementowo-piaskowa o gr. 3 cm
  - podbudowa z mieszanki kruszyw niezwiązanych 0/31,5mm o gr. 8 cm

PRZEKRÓJ KONSTRUKCYJNY UL. DRZYMAŁY
skala 1:50

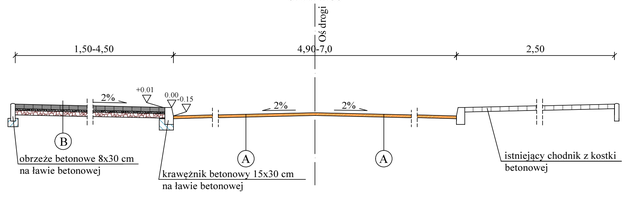

- A — nawierzchnia z betonu asfaltowego AC11S o gr. 5 cm
  - istniejąca konstrukcja
- B — nawierzchnia chodnika z kostki betonowej o gr. 8 cm
  - podsypka cementowo-piaskowa o gr. 3 cm
  - podbudowa z mieszanki kruszyw niezwiązanych 0/31,5mm o gr. 8 cm

PRZEKRÓJ KONSTRUKCYJNY UL. DWORCOWA
skala 1:50

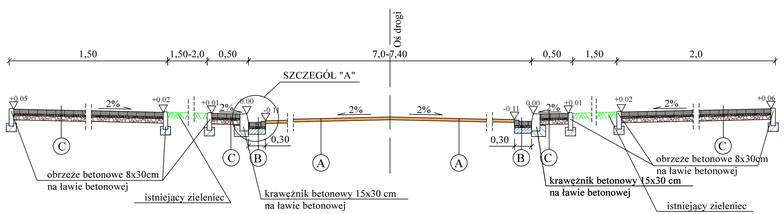

- A — nawierzchnia z betonu asfaltowego AC11S o gr. 5 cm
  - istniejąca konstrukcja
- B — ściek uliczny z kostki betonowej o gr. 8 cm
  - podsypka cementowo-piaskowa o gr. 3 cm
  - ława betonowa z betonu C12/15 o gr. 10 cm
- C — nawierzchnia chodnika z kostki betonowej o gr. 8 cm
  - podsypka cementowo-piaskowa o gr. 3 cm
  - podbudowa z mieszanki kruszyw niezwiązanych 0/31,5mm o gr. 8 cm

PRZEKRÓJ KONSTRUKCYJNY UL. KRZYWA I PRUSA
skala 1:50

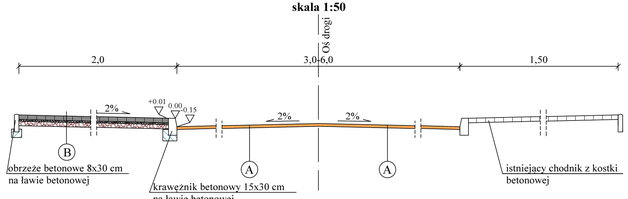

- A — nawierzchnia z betonu asfaltowego AC11S o gr. 5 cm
  - istniejąca konstrukcja
- B — nawierzchnia chodnika z kostki betonowej o gr. 8 cm
  - podsypka cementowo-piaskowa o gr. 3 cm
  - podbudowa z mieszanki kruszyw niezwiązanych 0/31,5mm o gr. 8 cm

PRZEKRÓJ KONSTRUKCYJNY NA WJEŹDZIE
skala 1:50

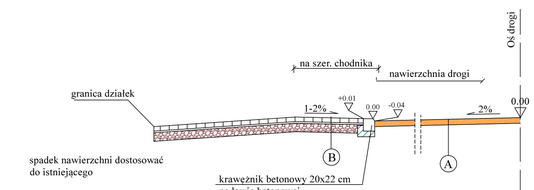

- A — nawierzchnia z betonu asfaltowego AC11S o gr. 5 cm
  - istniejąca konstrukcja
- B — nawierzchnia chodnika z kostki betonowej gr. 8 cm
  - podsypka cementowo-piaskowa o gr. 3 cm
  - podbudowa z mieszanki kruszyw niezwiązanych 0/31,5mm o gr. 15 cm

SZCZEGÓŁ "D"
skala 1:25

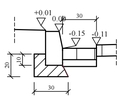

USŁUGI TECHNICZNE W ZAKRESIE DRÓG

Zamawiający: GMINA OLESNO, Ul. Pieloka 21, 46-300 Olesno

Nazwa opracowania: *PRZEBUDOWA DRÓG NA TERENIE MIASTA OLESNO - UL. KRASICKIEGO, UL. PIELOKA, UL. POWSTAŃCÓW ŚL., UL. DWORCOWA, UL. SĄDOWA, UL. DRZYMAŁY, UL. KRZYWA, UL. PRUSA, UL. ZIELONA*

Data: 07.2014	Nazwiska	Podpis
Projektant	inż. Anouar Grati	
Współpraca	mgr Teresa Zimoch	

Tytuł rysunku: PRZEKROJE KONSTRUKCYJNE

Skala	Nr rys.
1:50	10.2