Remont istniejącego przepustu w km 1+991,0

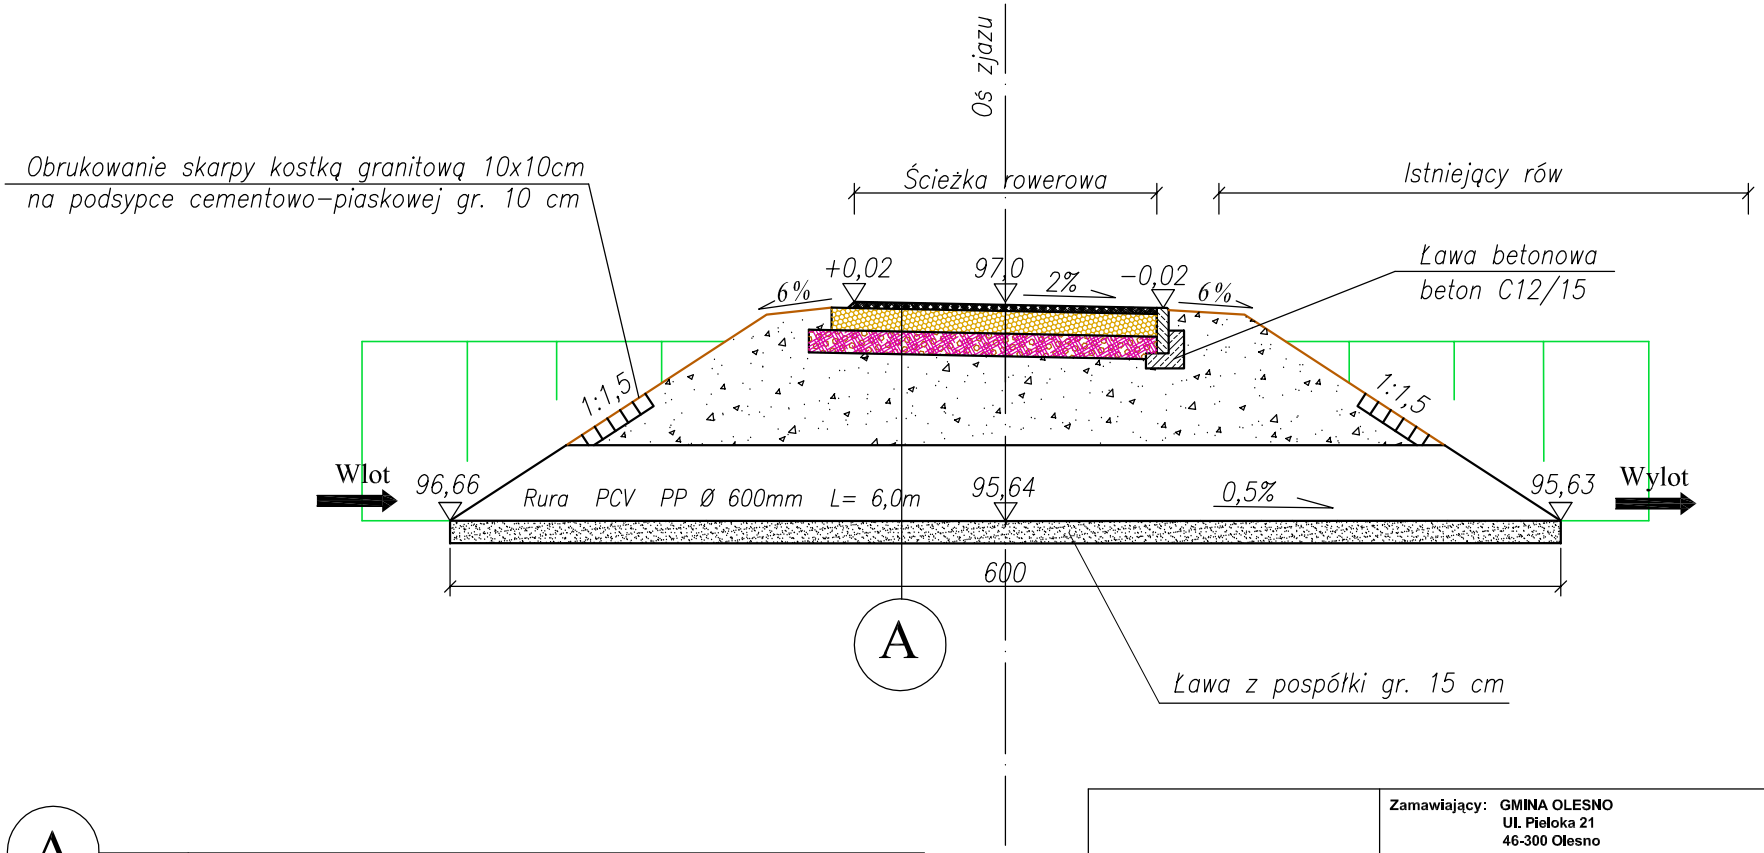

A

Nawierzchnia z betonu asfaltowego AC8S gr. 4cm
Podbudowa z kruszyw niezwiązanych 0/31,5mm gr. 15cm
Stabilizacja cementem R=1,5MPa gotowym materiałem przywiezionym z węzła o gr. 15cm
Nadsypka nad rurą z piasku gr. 40cm
Rura PCV PP Ø 600mm L= 6,0m

USŁUGI TECHNICZNE W ZAKRESIE DRÓG

Zamawiający: GMINA OLESNO
Ul. Pieloka 21
46-300 Olesno

Ilość rys. **4**

Nazwa opracowania:

Uzbrojenie terenów inwestycyjnych Katowickiej Specjalnej Strefy Ekonomicznej w Oleśnie w ramach zadania "Opracowanie dokumentacji oraz uzbrojenie terenów inwestycyjnych w Kędzierzynie Koźlu i Oleśnie"II etap: Przebudowa drogi gminnej ul. Leśnej w Oleśnie w zakresie budowy ścieżki rowerowej dla poprawy bezpieczeństwa na drodze dojazdowej do terenów inwestycyjnych.

Data: 07.2015	Nazwiska	Podpis
Projektant	inż. Anouar Grati	
Współpraca	mgr Teresa Zimoch	

Tytuł rysunku:

PRZEKRÓJ KONSTRUKCYJNY PRZEPUSTU Z RURY PCV Ø 600

Skala **1:50**

Nr rys. **3.6**