


CMENTARZ KOMUNALNY OLESNO

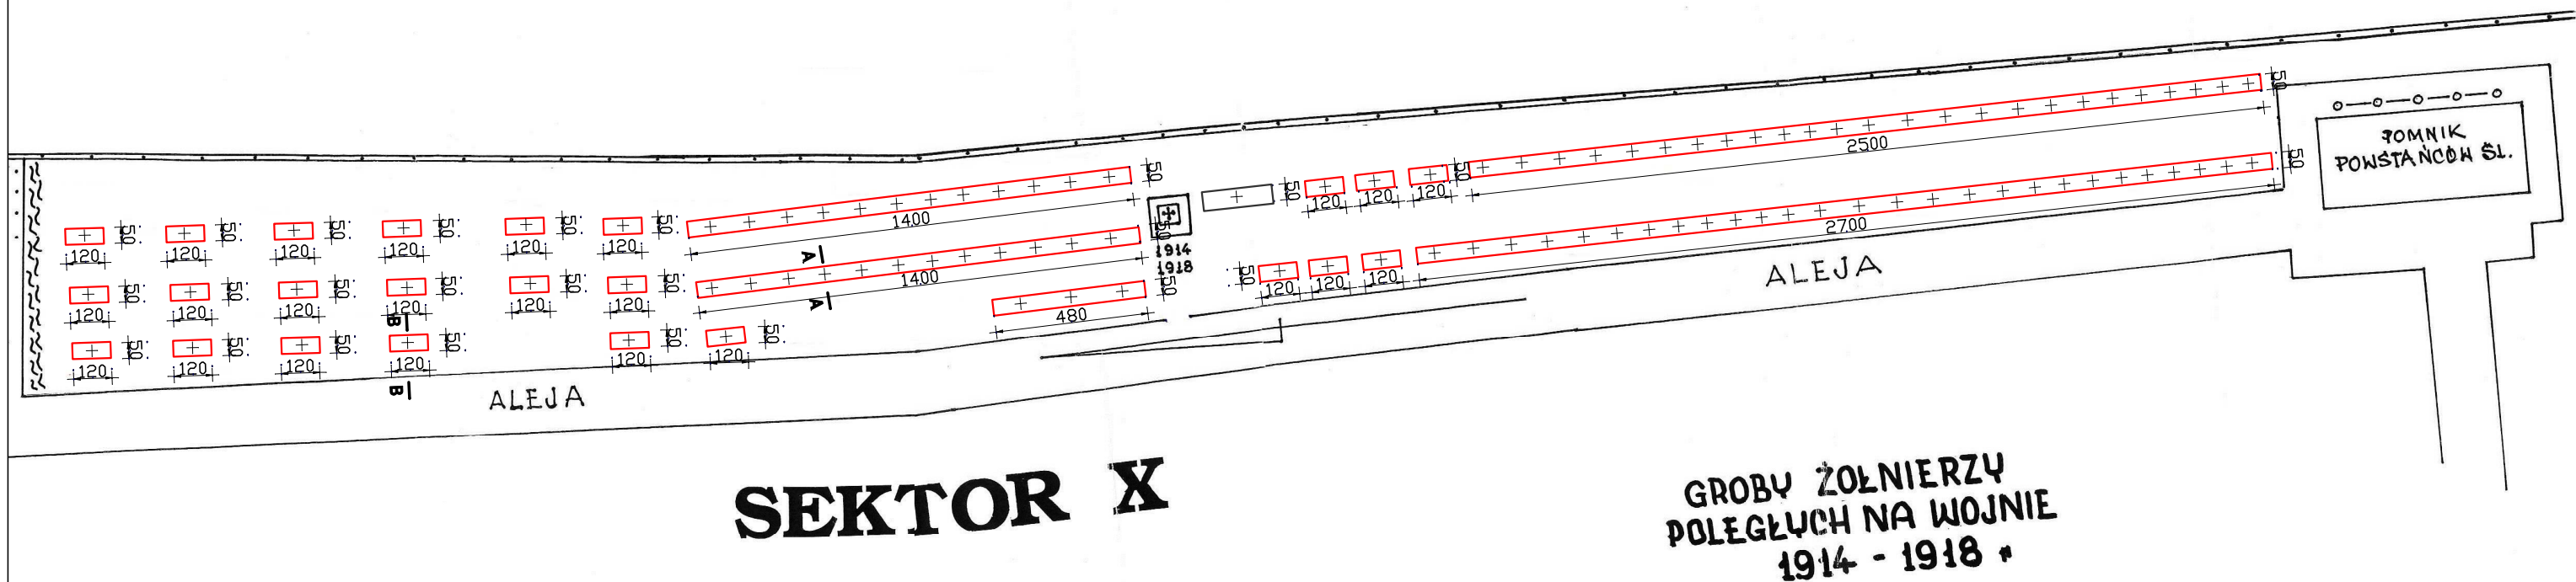

LEGENDA:

 projektowane obrzeża granitowe o wym. 100x20x3 cm, wypełnienie między obrzeżami grysem granitowym

 przekrój poprzeczny przez nagrobki żeliwne niskie wg odrębnego opracowania

 przekrój poprzeczny przez nagrobki żeliwne wysokie wg odrębnego opracowania

BIURO USŁUG INŻYNIERSKICH "GATKOWSCY" 48-320 PRASZKA
UL. KOLOROWA 2A TEL. 605-160-454 p.gatkowski@wp.pl

AUTORZY PROJEKTU

PROJEKTANT	NR UPRAWNIEŃ	PODPIS
SPRAWDZAJĄCY	NR UPRAWNIEŃ	PODPIS
OPRACOWAŁ	NR UPRAWNIEŃ	PODPIS
INŻ. PAWEŁ GATKOWSKI	OPL/0200/OWOK/06	

TEMAT PROJEKTU:
**BUDOWA OPASEK COKOŁOWYCH WOKÓŁ
POMNIKÓW ŻOŁNIERZY.**

TEMAT RYSUNKU:
ZAGOSPODAROWANIE DZIAŁKI

INWESTOR:
GINA OLESNO

LOKALIZACJA:
46-300 OLESNO, UL. P. ŚLĄSKICH

STADIUM: PROJEKT BUDOWLANY	SKALA: 1:500
BRANŻA: ARCHITEKTURA	NR RYSUNKU: ZD-1

DATA:
II.2015