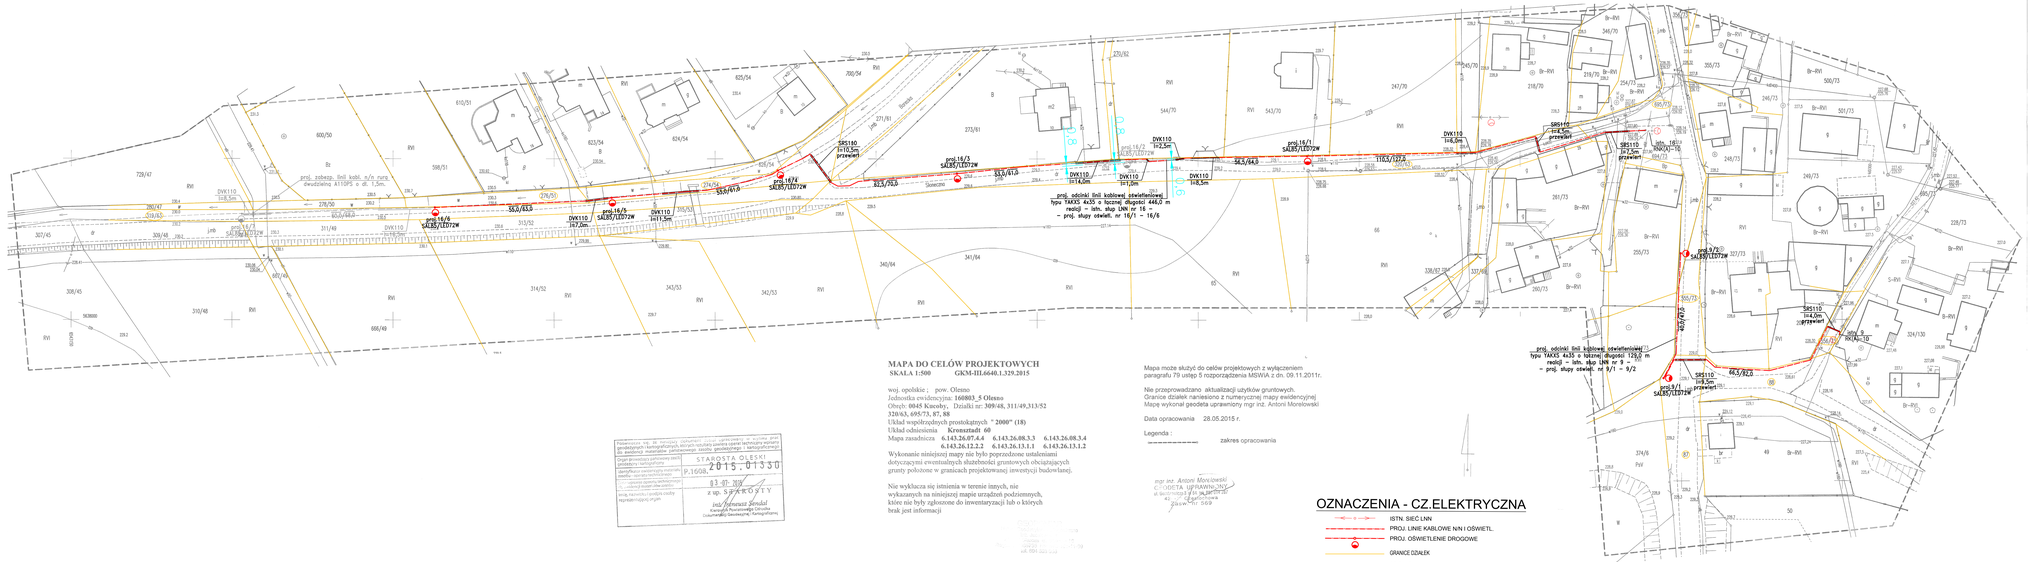
proj. odcinki linii kablowej oświetleniowej typu YAKXS 4x35 o łącznej długości 446,0 m
- rozdz. – istn. słup LNN nr 18 –
- proj. słupy oświetl. nr 16/1 – 16/6
proj. odcinki linii kablowej oświetleniowej typu YAKXS 4x35 o łącznej długości 126,0 m
- rozdz. – istn. słup LNN nr 9 –
- proj. słupy oświetl. nr 9/1 – 9/2
proj.16/1 SA/85/LED72W
proj.16/2 SA/85/LED72W
proj.16/3 SA/85/LED72W
proj.16/4 SA/85/LED72W
proj.16/5 SA/85/LED72W
proj.16/6 SA/85/LED72W
proj.16/7 SA/85/LED72W
proj.9/1 SA/85/LED72W
proj.9/2 SA/85/LED72W
proj.9/3 SA/85/LED72W
SR5110 1=4,5m przewiert
SR5110 1=2,5m przewiert
SR5110 1=9,5m przewiert
SR5110 1=4,0m przewiert
DWK110 1=8,5m
DWK110 1=2,5m
DWK110 1=14,0m
DWK110 1=17,0m
DWK110 1=17,5m
DWK110 1=7,0m
DWK110 1=10,5m
DWK110 1=7,0m
DWK110 1=10,5m
S3,5/63
S3,5/63
S3,5/63