


## *ZJAZD W WERSJI ZE SKOSEM I Z ŁUKIEM*

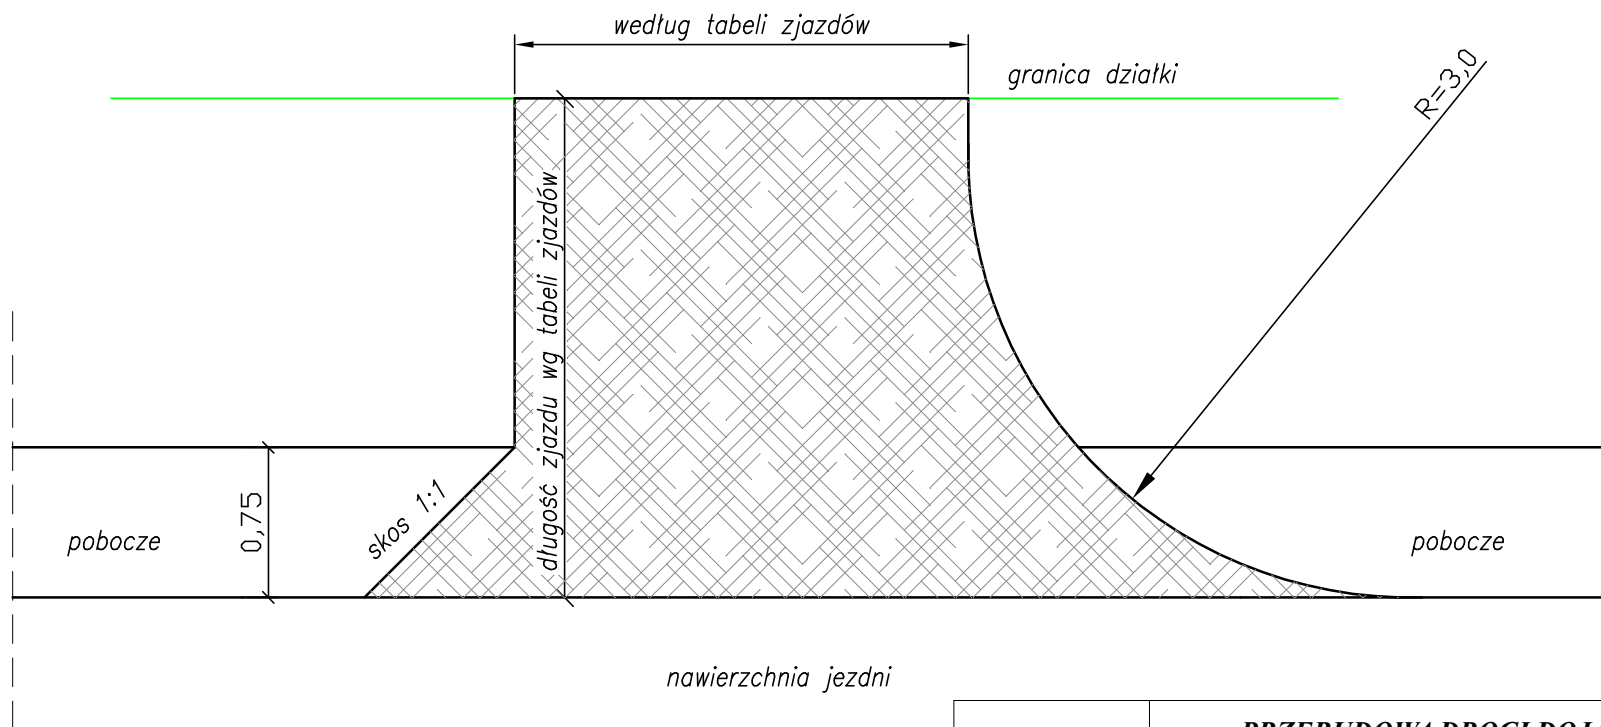

OBIEKT	<b>PRZEBUDOWA DROGI DOJAZDOWEJ DO GRUNTÓW ROLNYCH W MIEJSCOWOŚCI LEŚNA</b>		
NAZWA	<b>RZUT WJAZDU Z GÓRY</b>		SKALA
LOKALIZACJA	LEŚNA - GMINA OLESNO DZIAŁKI NR: 54; 23; 904/34; 20; 653/11; 63; 123/40; 15.		1:50
INWESTOR	<i>Gmina Olesno ul. Pieloka 21 46-300 Olesno</i>		ILOŚĆ RYS. 4
PROJEKTANT	<small>nr upr.proj.-11/92/Op - U.W. Opole inż. Kazimierz Sztajglik</small>	PODPIS	DATA Listopad 2015r.
			NR RYS. 4