LEGENDA DOT. SAP i ODDYMIANIA

- czujka optyczna dymu
- czujka optyczno – termiczna z czujnikem płomienia
- czujka ciepła
- czujka termiczna
- ROP ręczny ostrzegacz pożaru
- sygnalizator akustyczny
- moduł kontrolno-sterujący MIO324
- 2/1/12 – nr pętli/nr strefy dozorowanej/ nr czujki
- RZN XXXX + AKKU centrala oddymiania wraz z akumulatorami i modułami do komunikacji z SSP TR 42 i IM 44
- RT 45 ręczny przycisk oddymiania
- LT 43 przycisk przewietrzania
- WRG 82 czujka wiatrowo-deszczowa
- ZA 155/XXX-HS XXX; DDS54 500 napęd(y) klapy oddymiającej
- puszka PIP 2A

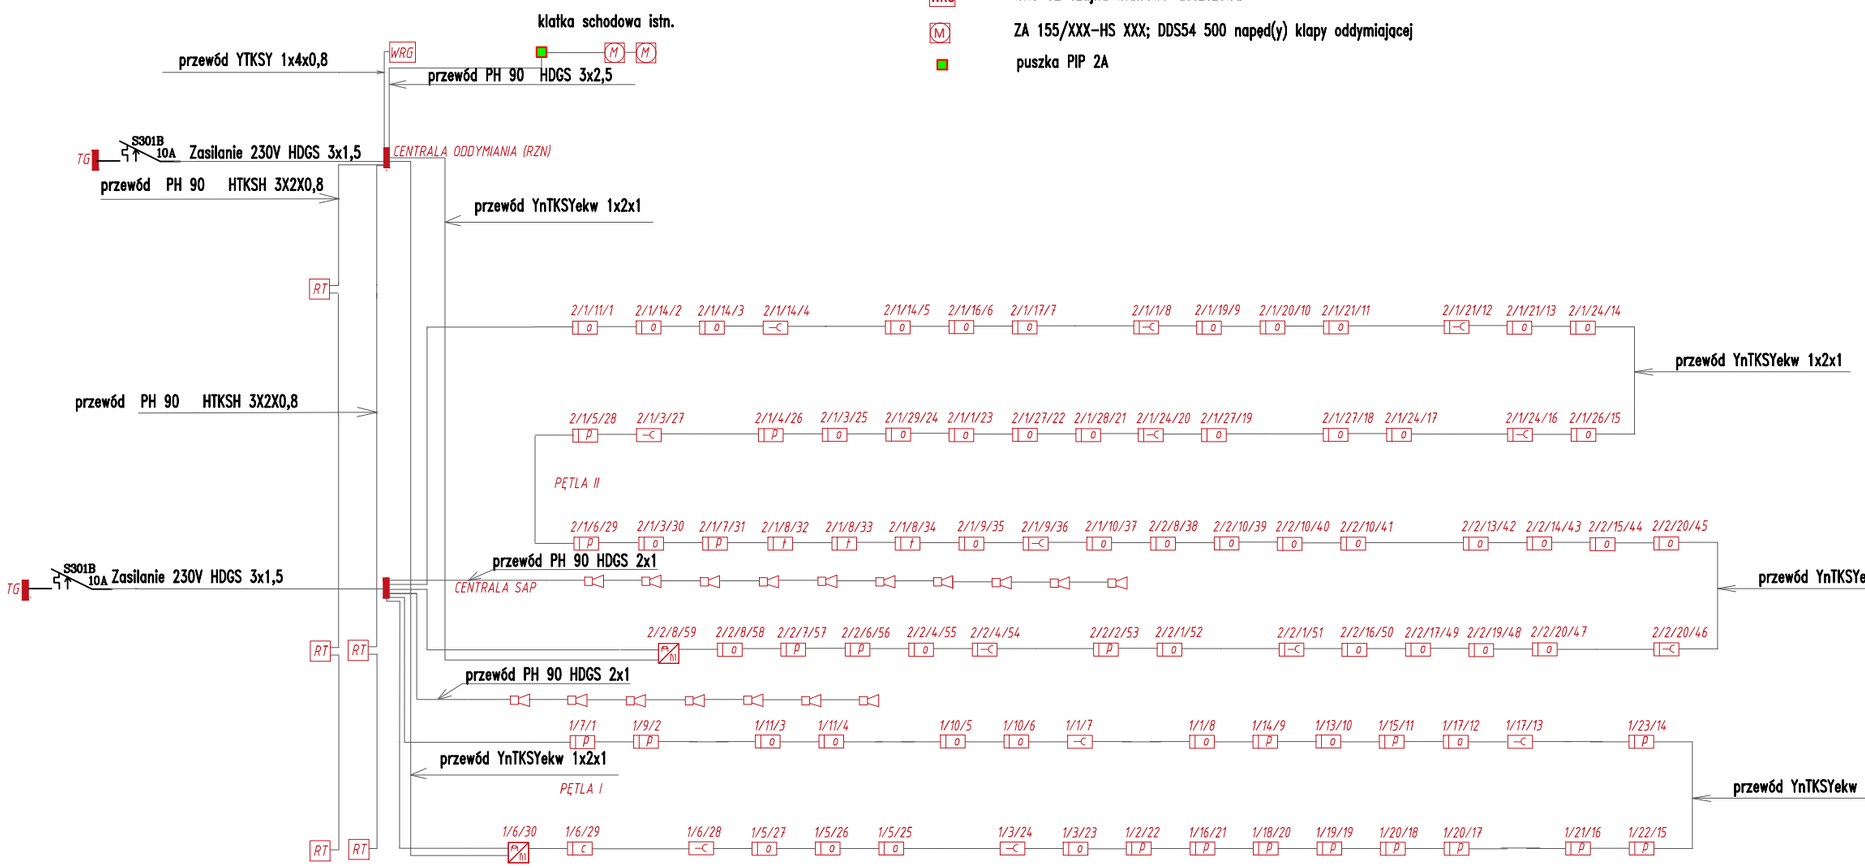

ZESPÓŁ USŁUG PROJEKTOWYCH "JAN JONEK"				46-300 Olesno ul. Drzymały 5 034 358-28-76 email: zupjonek@poczta.onet.pl
Tytuł rysunku:	SCHEMAT SAP i ODDYMIANIA			
Temat:	Projekt dostosowania budynku przedszkola do warunków przeciwpożarowych			Skala:
Lokalizacja:	Olesno ul. Krasickiego 3 dz. nr 1584 k.m. 1			
Stadium:	Podstawowe – branża elektryczna			Nr zlecenia: ZUP-C//2013
Inwestor:	Gmina Olesno ul. Pieloka 21 46-300 Olesno			
Projektanci:	Imię i Nazwisko	Data	Podpis	Ilość rysunków: 7
Projektanat:	mgr inż. Krzysztof Rejman nr upr. 53/92/Op	09/2015		
Sprawdził:	inż. Wiesław Flak nr upr. 68/80/Op	09/2015		Numer rysunku: E-5