

MAPA DO CELÓW PROJEKTOWYCH

WOJEWÓDZTWO: OPOLSKIE

POWIAT: OLESNO

GMINA: OLESNO

OBRĘB: OLESNO, UL. KRASICKIEGO 3

K.M. 1, DZ. 1584



GODŁO MAPY: 6.143.24.09.3.2

UKŁ. WSPÓŁRZ. „2000”, UKŁ. WYS. „KRONSZTADT”

KERG 500/2013 KS. ROB. 89/2013

SKALA 1 : 500

ZESPÓŁ USŁUG PROJEKTOWYCH "JAN JONEK"				46-300 Olesno ul. Drzymały 5 034 358-28-76 email: zupjonek@ poczta.onet.pl
Tytuł rysunku:	Zasilanie elektroenergetyczne - trasa projektowanego WLZ-lu			Skala: 1:500
Temat:	Projekt dostosowania budynku przedszkola do warunków przeciwpożarowych			Nr zlecenia: ZUP-C//2013
Lokalizacja:	Olesno ul. Krasickiego 3 dz. nr 1584 k.m. 1			Ilość rysunków: 7
Stadium:	Podstawowe - branża elektryczna			Numer rysunku: E-7
Inwestor:	Gmina Olesno ul. Pieloka 21 46-300 Olesno			
Projektanci:	Imię i Nazwisko	Data	Podpis	
Projektant:	mgr inż. Krzysztof Rejman nr upr. 53/92/Op	09/2015		
Sprawdził:	inż. Wiesław Flak nr upr. 68/80/Op	09/2015		

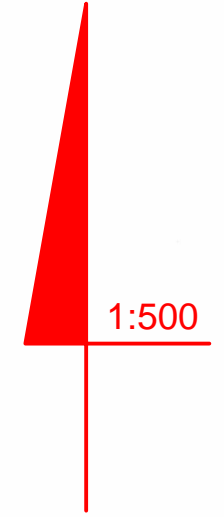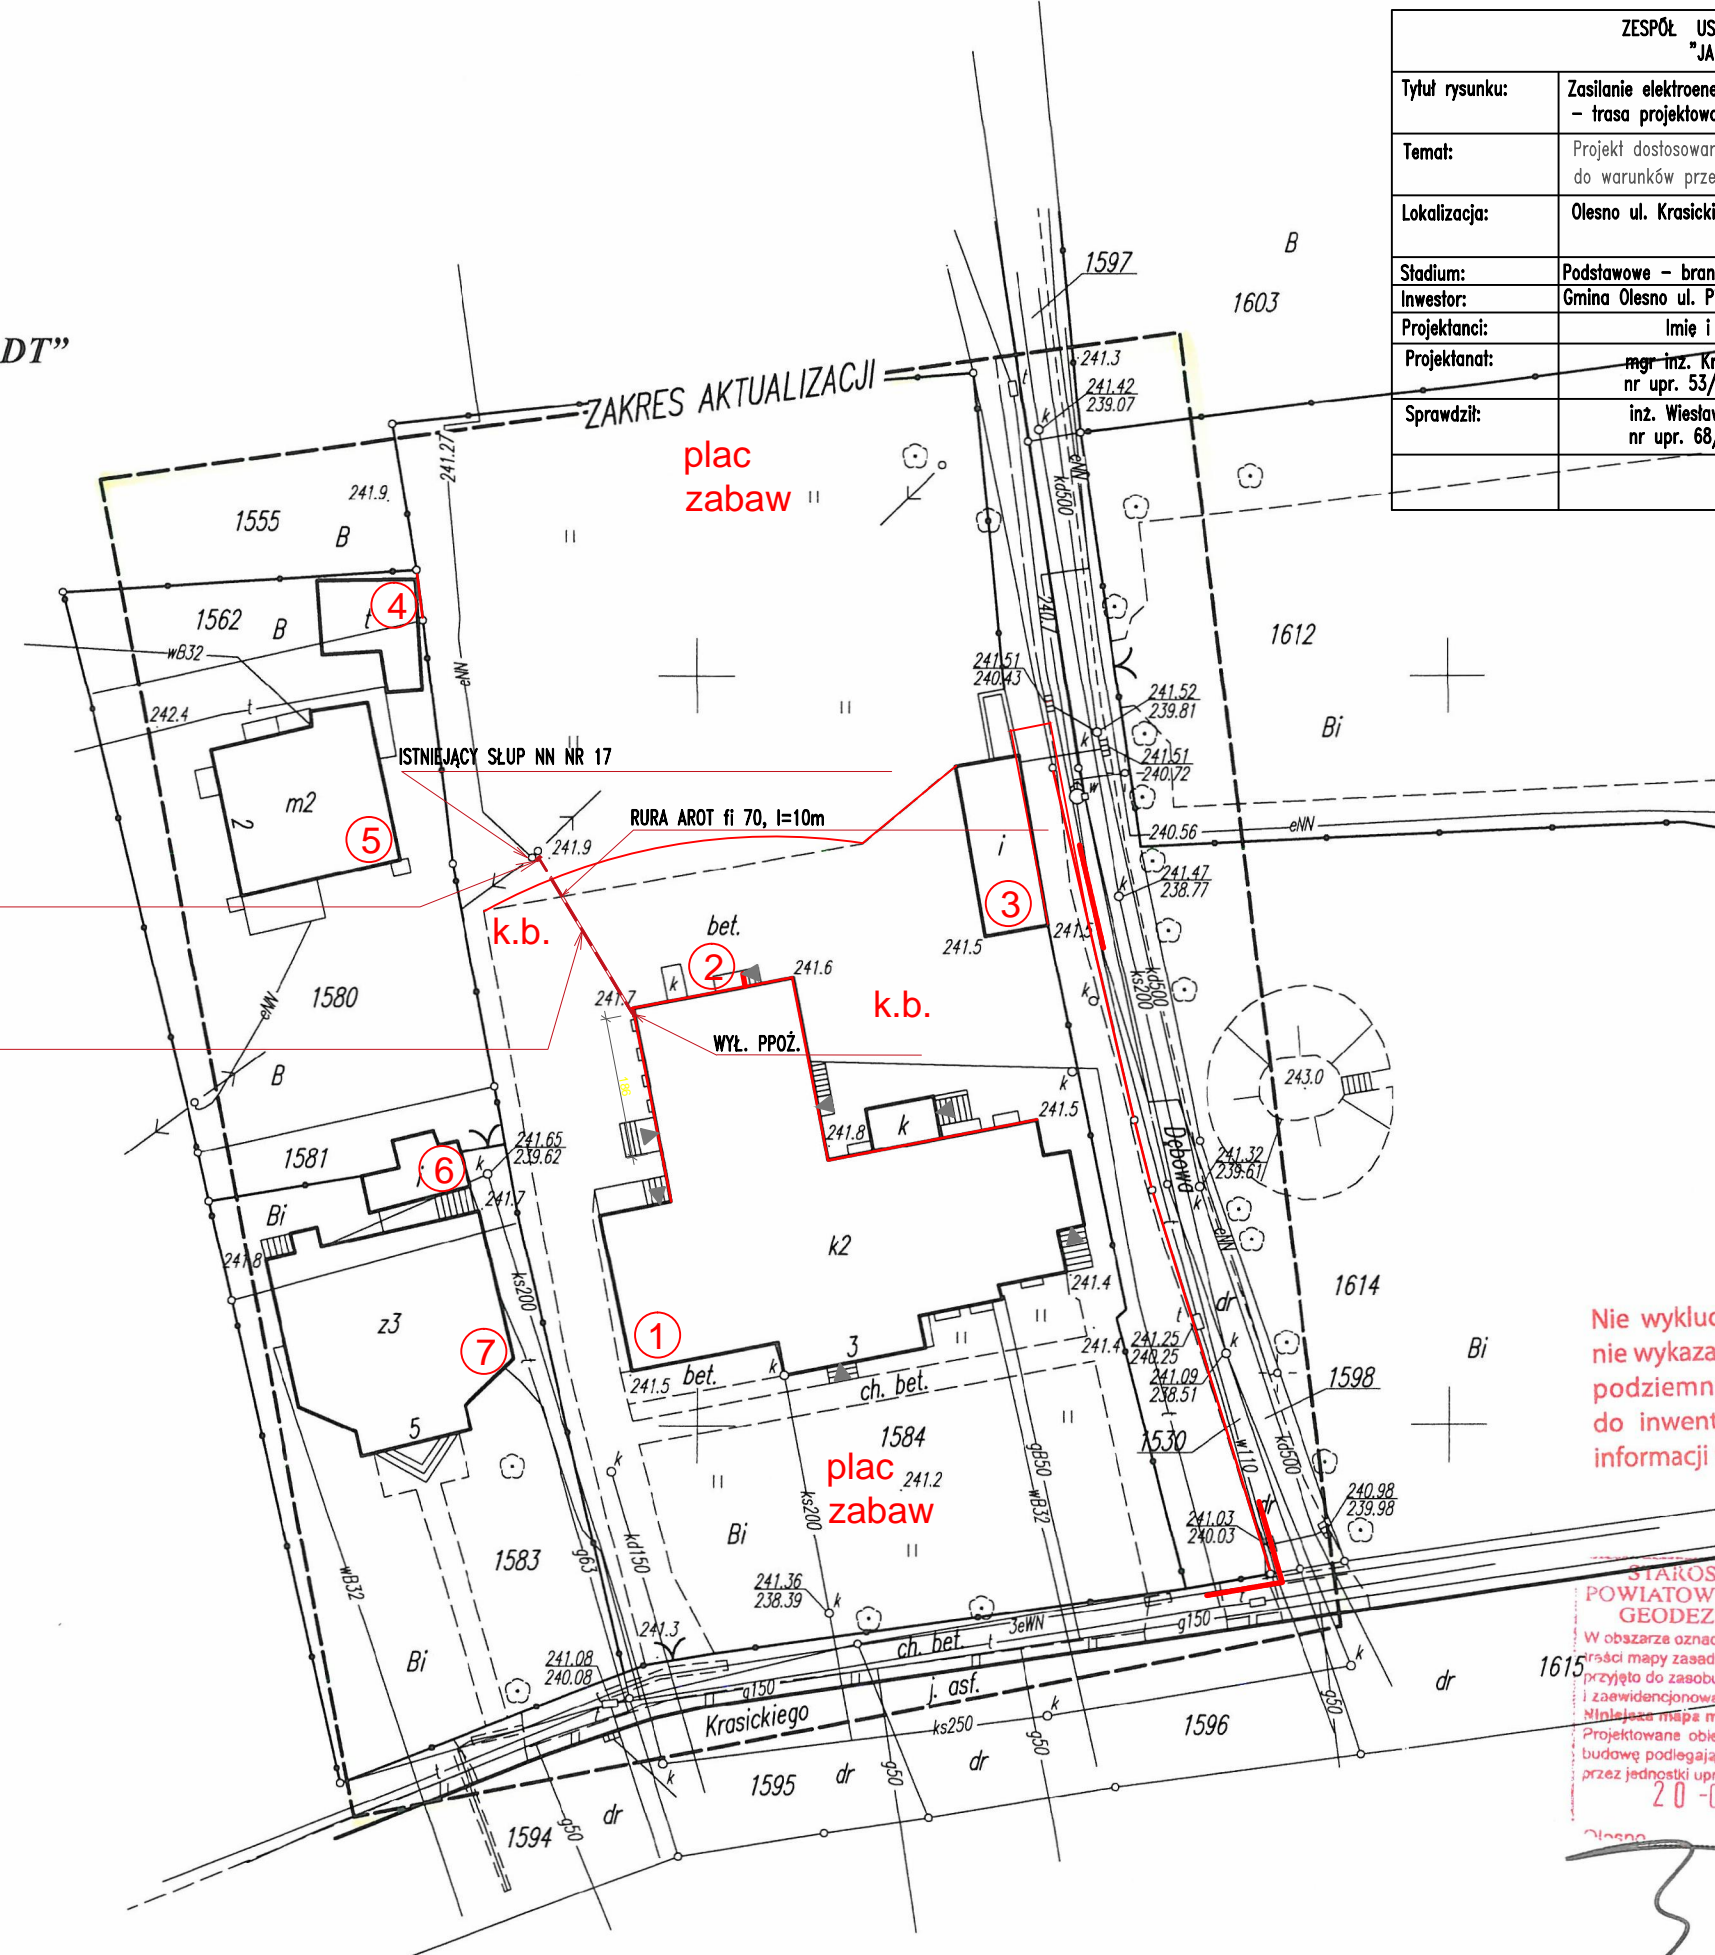

SKRZYNKA ZŁĄCZOWO - POMIAROWA Z LICZNIKIEM kWh

PROJEKTOWANY WLZ KABEL ZIEMNY YKY-4x25mm², l = 18m

Granice działek przedstawiono na podstawie
numerycznej mapy ewidencyjnej miasta Olesno.

Służebności nie sprawdzono.

Nie wyklucza się istnienia w terenie innych
nie wykazanych na niniejszej mapie urządzeń
podziemnych, które nie były zgłoszone
do inwentaryzacji lub o których brak jest
informacji w instytucjach branżowych.

Mapę zaktualizował:

06. 2013 r.

USŁUGI GEODEZYJNO-KARTOGRAFICZNE

Werner Dornbek
geodeta uprawniony

46-300 Olesno St., ul. B. Aleksandra 5
tel. 34 358 43 22, kdm. 606 267 324
Zaśw. nr 11895 NIP 576-100-33-68

STAROSTA POWIATU OLESKIEGO
POWIATOWY OŚRODEK DOKUMENTACJI
GEODEZYJNO-KARTOGRAFICZNEJ
W obzaryze oznaczonym linią przerywaną, dokonano aktualizacji
rzsaci mapy zasadniczej. Dokumenty z pomiaru uzupełniającego
przyjęto do zasobu powiatowego w dniu 20-06-2013
i zaewidencjonowano pod nr 20-06-2013
Niniejsza mapa może służyć do celów projektowych.
Projektowane obiekty budowlane wymagające pozwolenia na
budowę podlegają wytyczeniu i inwentaryzacji powykonawczej
przez jednostki uprawnione do wykonywania prac geodezyjnych.
20-06-2013

Z up. STAROSTY
inż. Jerzy Leszczuk
Kierownik Powiatowego Ośrodka
Dokumentacji Geodezyjnej i Kartograficznej

5638400.00
5629300.00