


# STARE OLESNO

ODCINEK OD 0+000,0 DO 0+115,0

SKALA 1:50

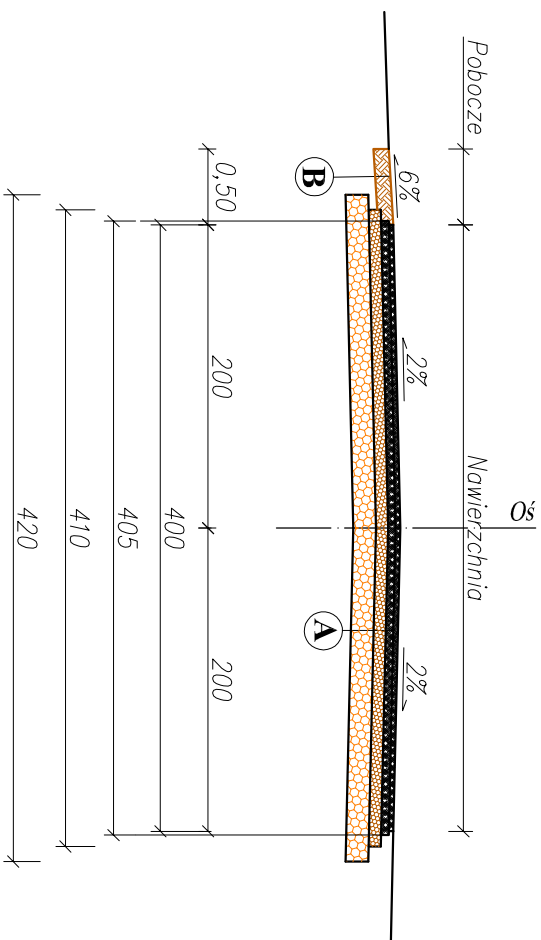

**A**

Warstwa ściernalna z betonu asfaltowego AC11S gr. 3cm

Warstwa wiążąca z betonu asfaltowego AC16w gr. 4cm

Podbudowa z kruszyw niezwiązanych 0/31,5 mm gr. 8cm

Podbudowa z kruszyw niezwiązanych 31,5/63 mm gr. 15cm

**B**

Pobocze z kruszywa 0/31,5 mm gr. 10cm