


STARE OLESNO

ODCINEK OD 0+104,60 DO 0+282,60

ODCINEK OD 0+293,50 DO 0+478,50

SKALA 1:50

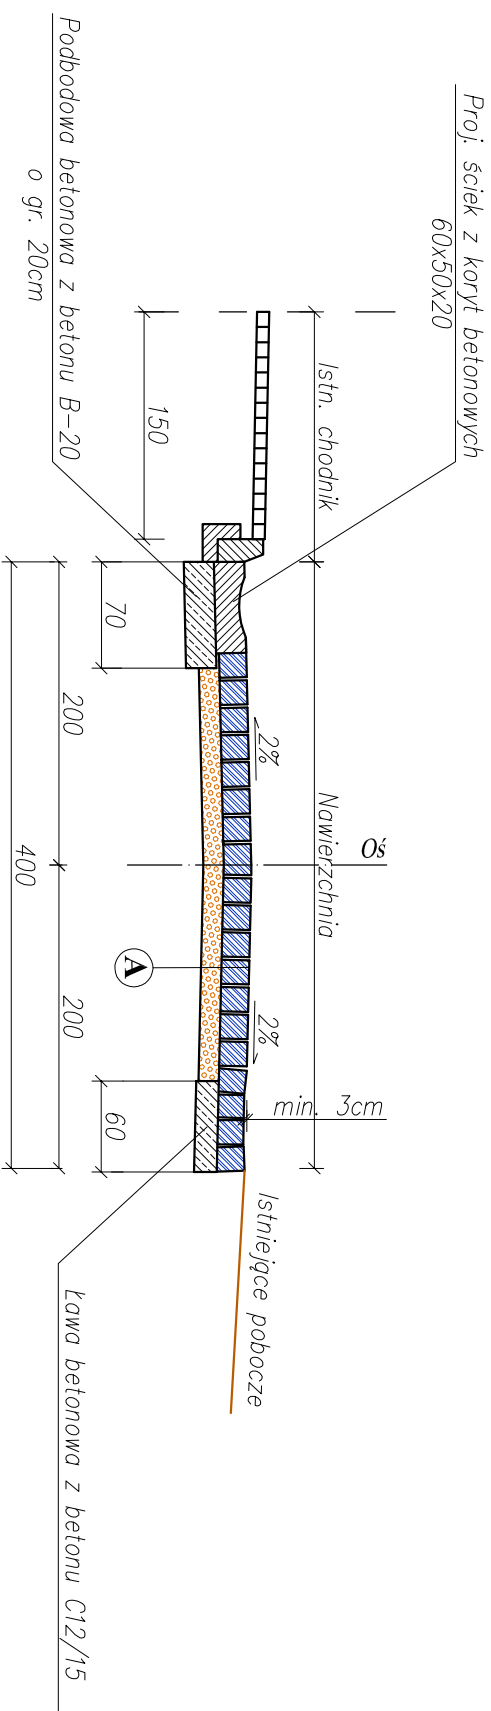

A

Remont nawierzchni z brukowca granitowego 16/20
na podsypce cementowo – piaskowej
Istniejąca podbudowa