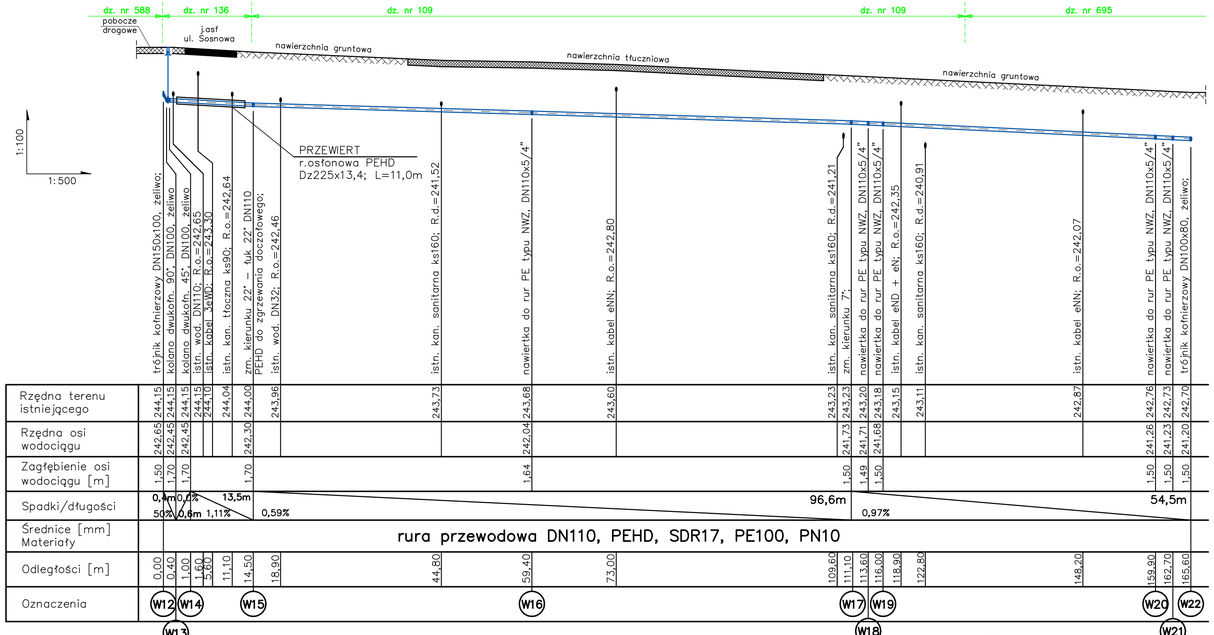

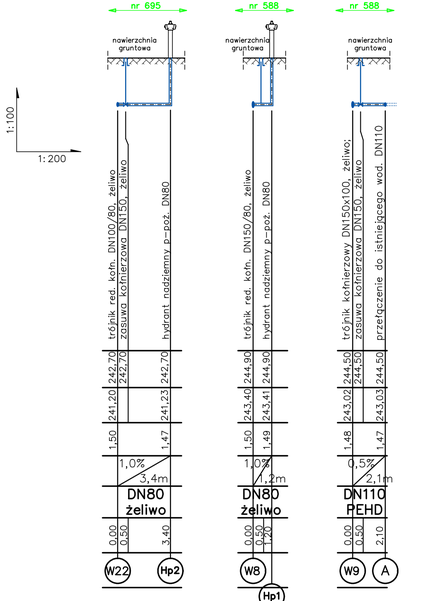

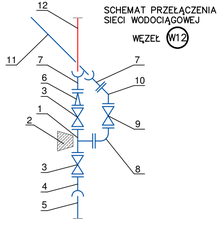

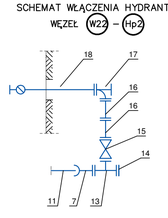

OZNACZENIA:

1 – trójnik kołnierzowy redukcyjny DN150x100, żeliwo;
2 – betonowy blok oporowy;
3 – zasuwa kołnierzowa DN150, żeliwo;
4 – łącznik rurowo–kołnierzowy do rur PEHD, DN150/160 żeliwo;
5 – projektowany wodociąg DN160, PEHD, SDR17, PE100, PN10;
6 – redukcja dwukołnierzowa DN150x100, żeliwo;
7 – łącznik rurowo–kołnierzowy do rur PEHD, DN100/110 żeliwo;
8 – kolano dwukołnierzowe 90°, DN100, żeliwo;
9 – zasuwa kołnierzowa DN100, żeliwo;
10 – kolano dwukołnierzowe 45°, DN100, żeliwo;
11 – projektowany wodociąg DN110, PEHD, SDR17, PE100, PN10;
12 – istniejący wodociąg DN110, PVC–U;
13 – trójnik kołnierzowy redukcyjny DN100x80, żeliwo;
14 – kołnierz ślepy, DN100, żeliwo;
15 – zasuwa kołnierzowa hydrantowa DN80, żeliwo;
16 – króciec dwukołnierzowy DN80, L=1,0m, żeliwo;
17 – kolano kołnierzowa stopowe KN, DN80, żeliwo;
18 – hydrant p–poż nadziemny, DN80, żeliwo;

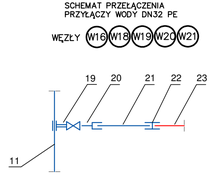

OZNACZENIA:

11 – projektowany wodociąg DN110, PEHD, SDR17, PE100, PN10;
19 – opaska do nawiercania NWZ z zasuwą do rur PE, DN110/5/4";
20 – kształtka zaciskowa z gwintem zewn. 5/4"/Dz32; PE; POLYRAC;
21 – przyłącz wody Dz32*2,0, PE, SDR17, PN10;
22 – kształtka zaciskowa równoprzelotowa Dz32; PE; POLYRAC;
23 – istniejący przyłącz wody DN32;

UWAGA:

Kolorem czerwonym zaznaczono kształtki istniejące.

Nazwa rysunku	PROFIL SIECI WODOCIĄGOWEJ		Skala 1:100 /200 /500
Temat opracowania	**Przebudowa sieci wodociągowej w Olesnie ul. Sosnowa oraz ul. Siedmiu Źródeł**		Data 06. 2016
Lokalizacja inwestycji	Olesno ul. Sosnowa dz. nr 588; 591; 687/4; ul. Siedmiu Źródeł dz. nr 108; 109; 136; 690; 695; obręb ewidencyjny 0068 Olesno		
Inwestor	Zakład Wodociągów i Kanalizacji w Olesnie 46–300 Olesno, ul. Lublinieckа 3a		
Jednostka projektowa	Przedsiębiorstwo Wielobranżowe "STAN" Andrzej Stańkowski 46–200 Kluczbork, ul. Opolska 18		
	Nazwisko i imię	Nr.upr.	Podpis
Projektant	mgr inż. Andrzej Stańkowski	OPL/0494 /PWOS/09	
Sprawdzający	mgr inż. Kazimierz Arczyński	247/71/Op	
Asystent	mgr inż. Ewa Joniec–Lipińska		
Asystent	mgr inż. Mariusz Olewiński		

Rys. nr 3.2