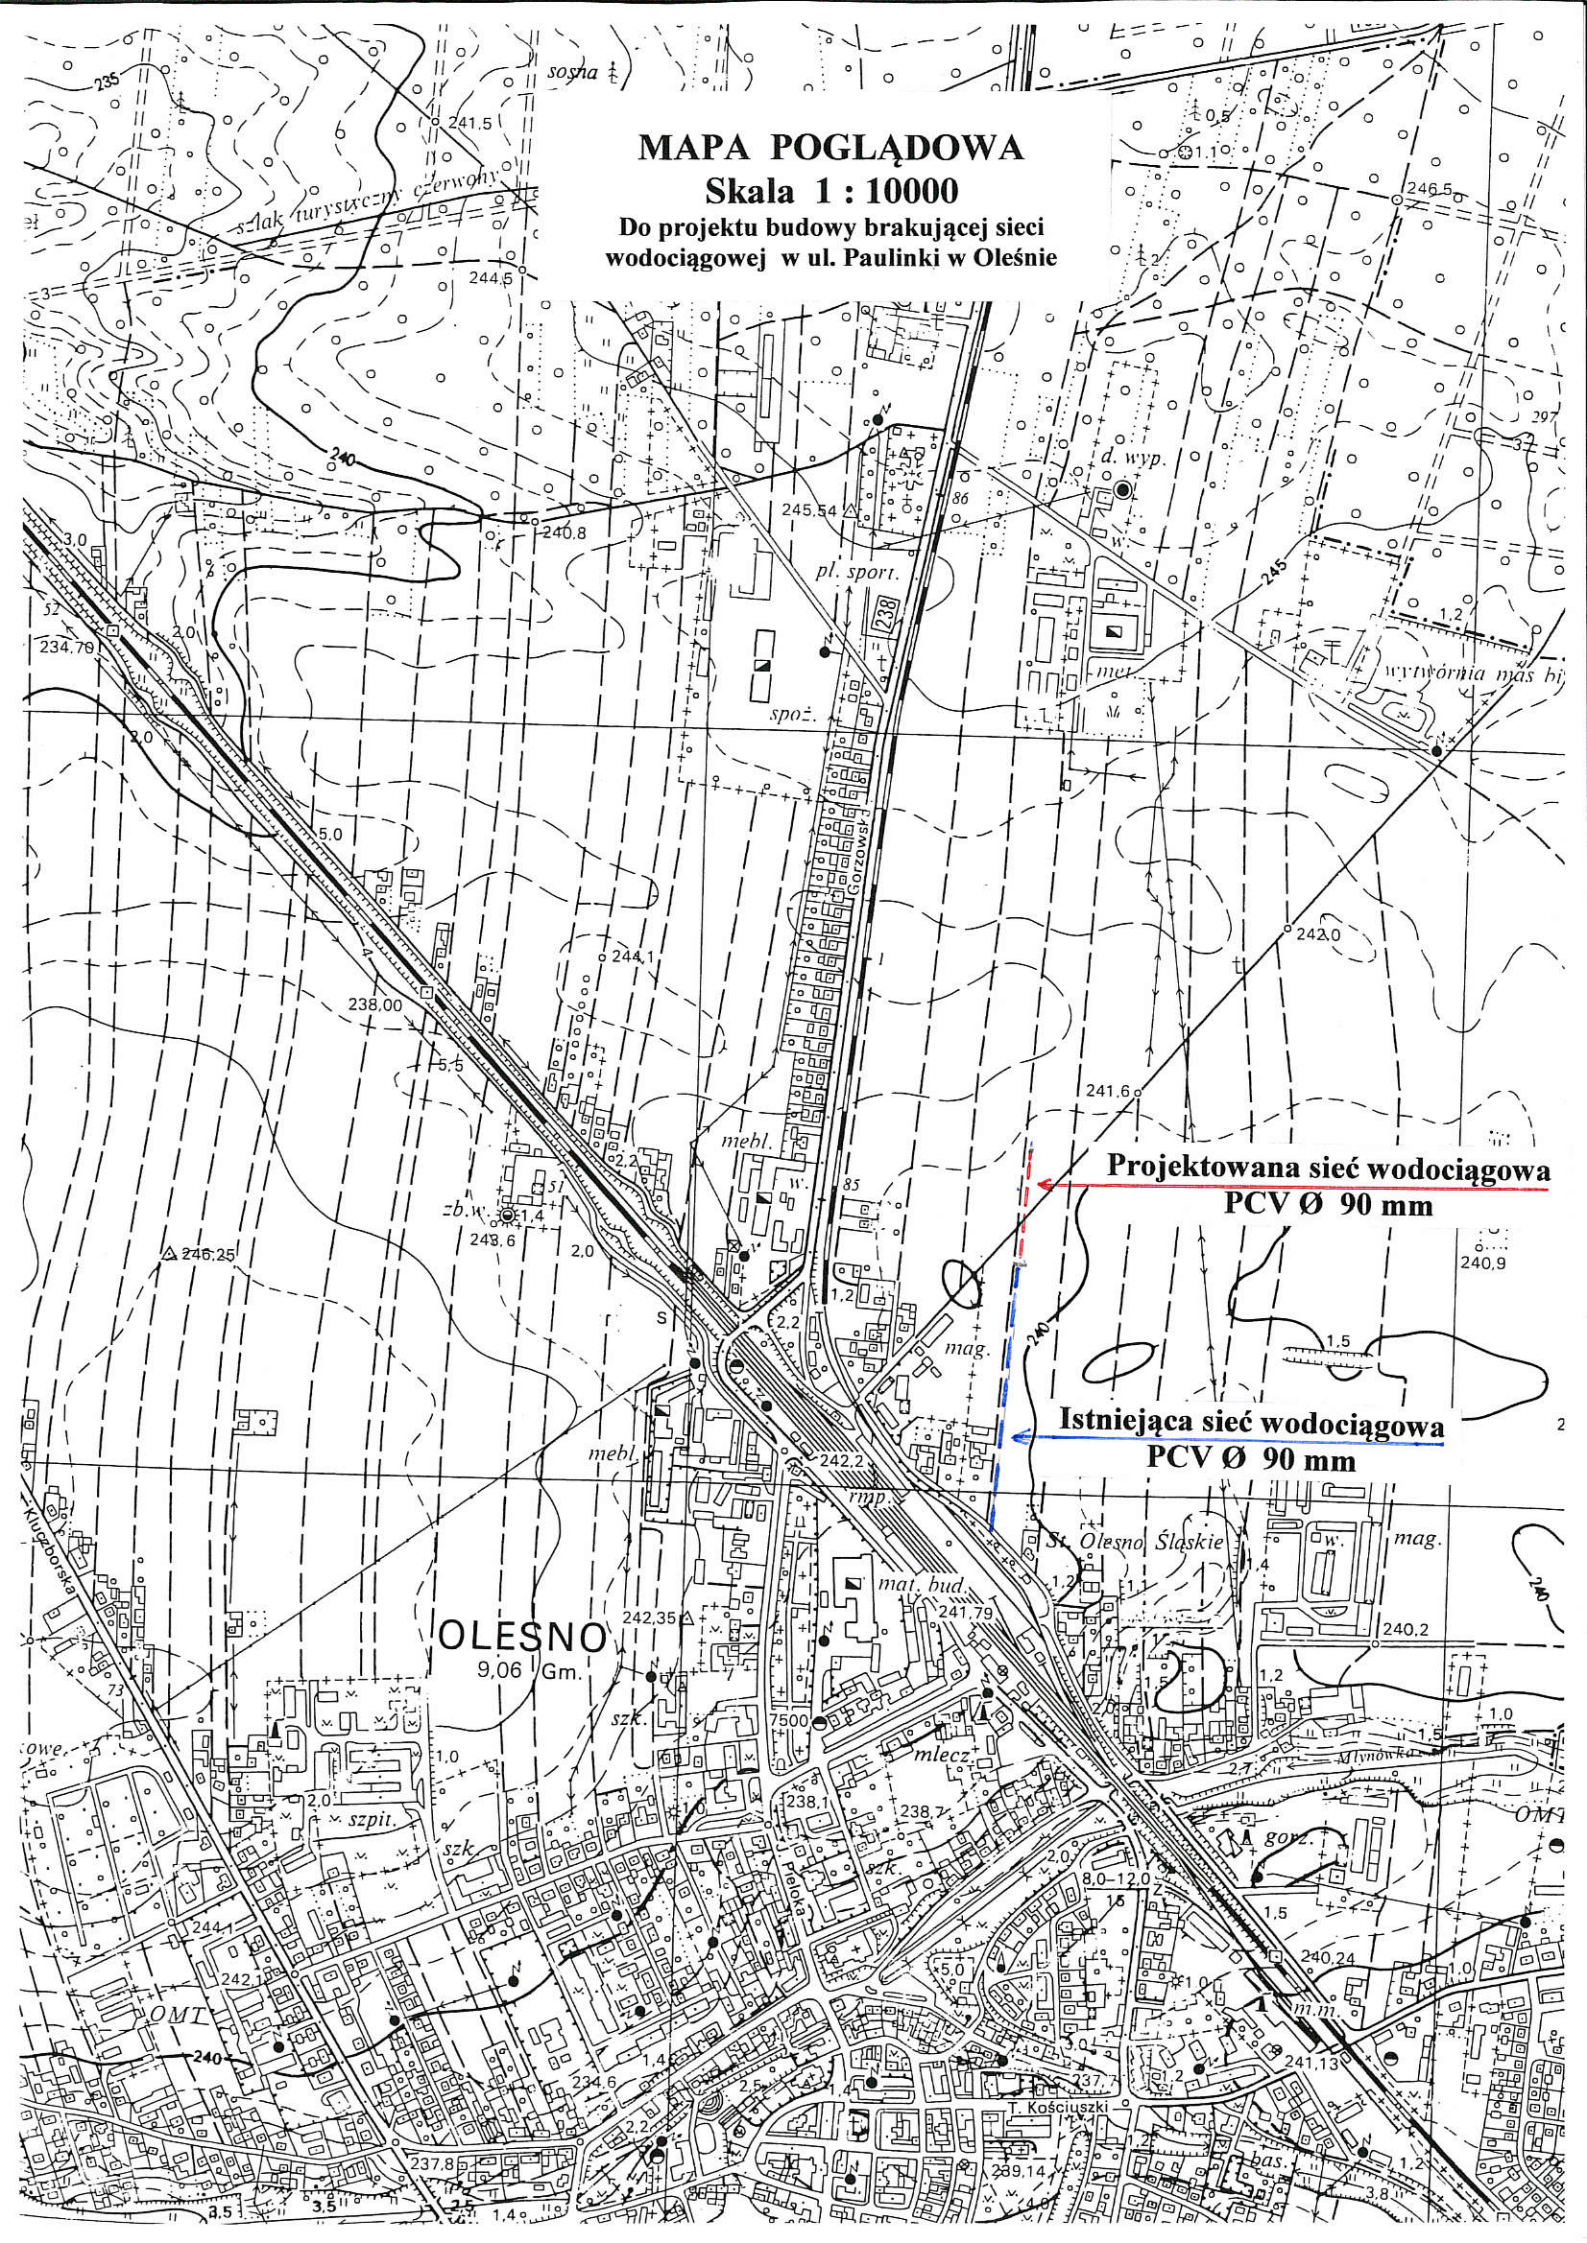MAPA POGLĄDOWA
Skala 1 : 10000
Do projektu budowy brakującej sieci wodociągowej w ul. Paulinki w Oleśnie