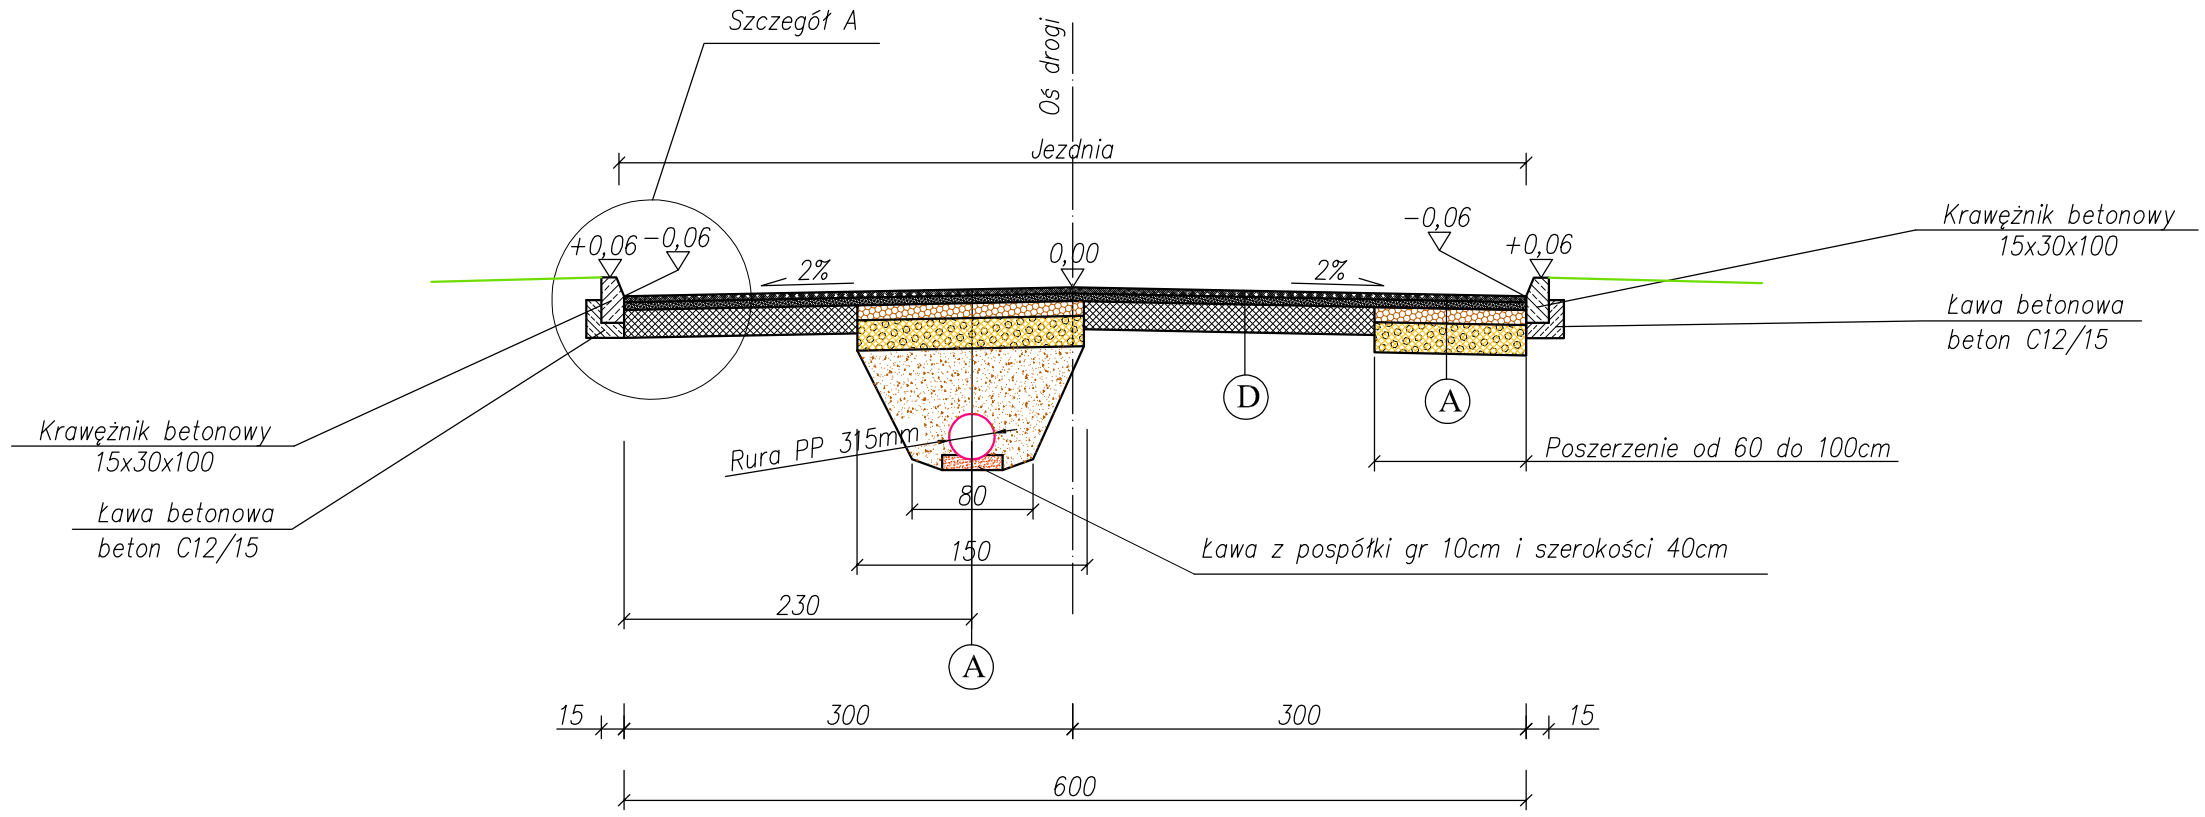

A

Warstwa ścieralna z betonu asfaltowego AC11S gr. 4cm
Warstwa wiążąca z betonu asfaltowego AC16W gr. 5cm
Podbudowa z kruszyw niezwiązanych 0/31,5mm gr. 10cm
Podbudowa z kruszyw niezwiązanych 31,5/63mm gr. 15cm
Zasypka wykopu piaskiem
Rura kanalizacyjna PP 315mm na ławie z pospółki gr 10cm

D

Warstwa ścieralna z betonu asfaltowego AC11S gr. 4cm
Warstwa wiążąca z betonu asfaltowego AC16W gr. 5cm
Istniejąca podbudowa drogi

USŁUGI TECHNICZNE W ZAKRESIE DRÓG	Zamawiający: GMINA OLESNO Ul. Pieloka 21 46-300 Olesno		Ilość rys. **4**
	Nazwa opracowania: **Przebudowa dróg na terenie m. Olesno od DW 494 do DK11 (ul. Wronczyńska, ul. Wachowska, ul. Słoneczna, ul. KIlińskiego, ul. MInkusa, ul. M.C. Skłodowskiej, ul. Kolorowa, ul. Grunwaldzka.)**		
Data: 07.2016	Nazwiska	Podpis	Tytuł rysunku: **PRZEKRÓJ KONSTRUKCYJNY C-C UL. KILIŃSKIEGO**
Projektant	inż. Anouar Grati		
Współpraca	mgr Teresa Zimoch		Skala **1:50** / Nr rys. **3.8**