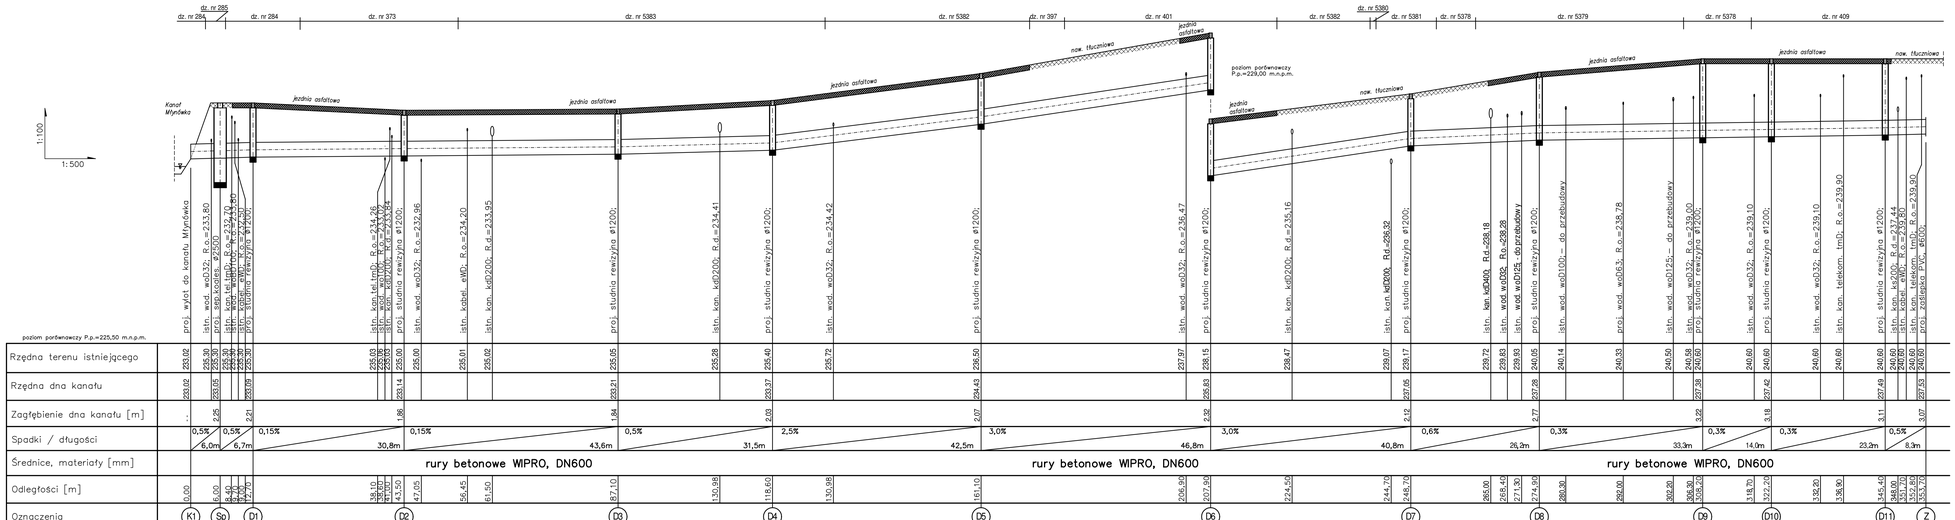

Nazwa rysunku	PROFIL KANALIZACJI DESZCZOWEJ			Skala 1:500
Temat opracowania	Budowa drogi z infrastrukturą techniczną – ul. Biskupicka w Olesnie. II etap dokumentacji: "Budowa kanalizacji deszczowej w ul. Biskupickiej i ul. Sienkiewicza" – Zakres w pasie drogi wojewódzkiej nr 487 – ul. Sienkiewicza.			
Lokalizacja inwestycji	46–300 Olesno, ul. Sienkiewicza dz. nr 284; 285; 373; 397; 401; 409; 5378; 5379; 5380; 5381; 5382; 5383; obr. Olesno 0068			
Inwestor	Gmina Olesno 46–300 Olesno, ul. Pielaka 21			Data 07. 2015
Jednostka projektowa	Przedsiębiorstwo Wielobranżowe "STAN" Andrzej Stańkowski 46–200 Kluczbork, ul. Opolska 18			
	Nazwisko i imię	Nr.upr.	Podpis	Rys. nr 3
Projektant	mgr inż. Andrzej Stankowski	OPL/049 /PWOS/09		
Sprawdzający	mgr inż. Kazimierz Arczyński	247/1/Op		
Asystent	mgr inż. Ewa Jonlec–Lipińska			
Asystent	mgr inż. Mariusz Olewiński			