


PRZEKRÓJ A-A

SKALA 1:50

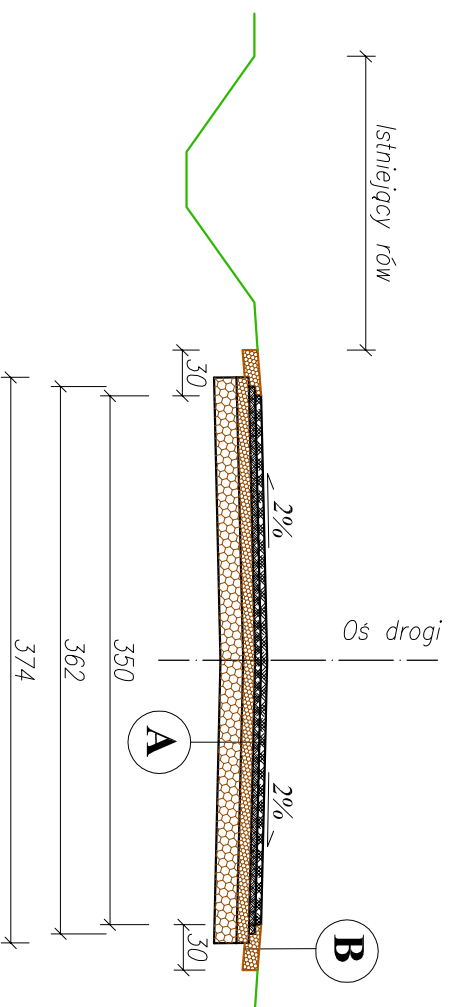

A

Nawierzchnia scieralna z betonu asfaltowego AC11S gr. 4cm

Nawierzchnia wiążąca z betonu asfaltowego AC16W gr. 4cm

Warstwa górna podbudowy z kruszyw łamanych 0/31,5mm gr. 8cm

Warstwa dolna podbudowy z kruszyw łamanych 0/63mm gr. 15cm

B

Pobocze z kruszyw łamanych 0/31,5mm gr. 10cm