PROJEKT ZAGOSPODAROWANIA TERENU

SKALA 1:500

OLESNO UL. MARII DĄBROWSKIEJ

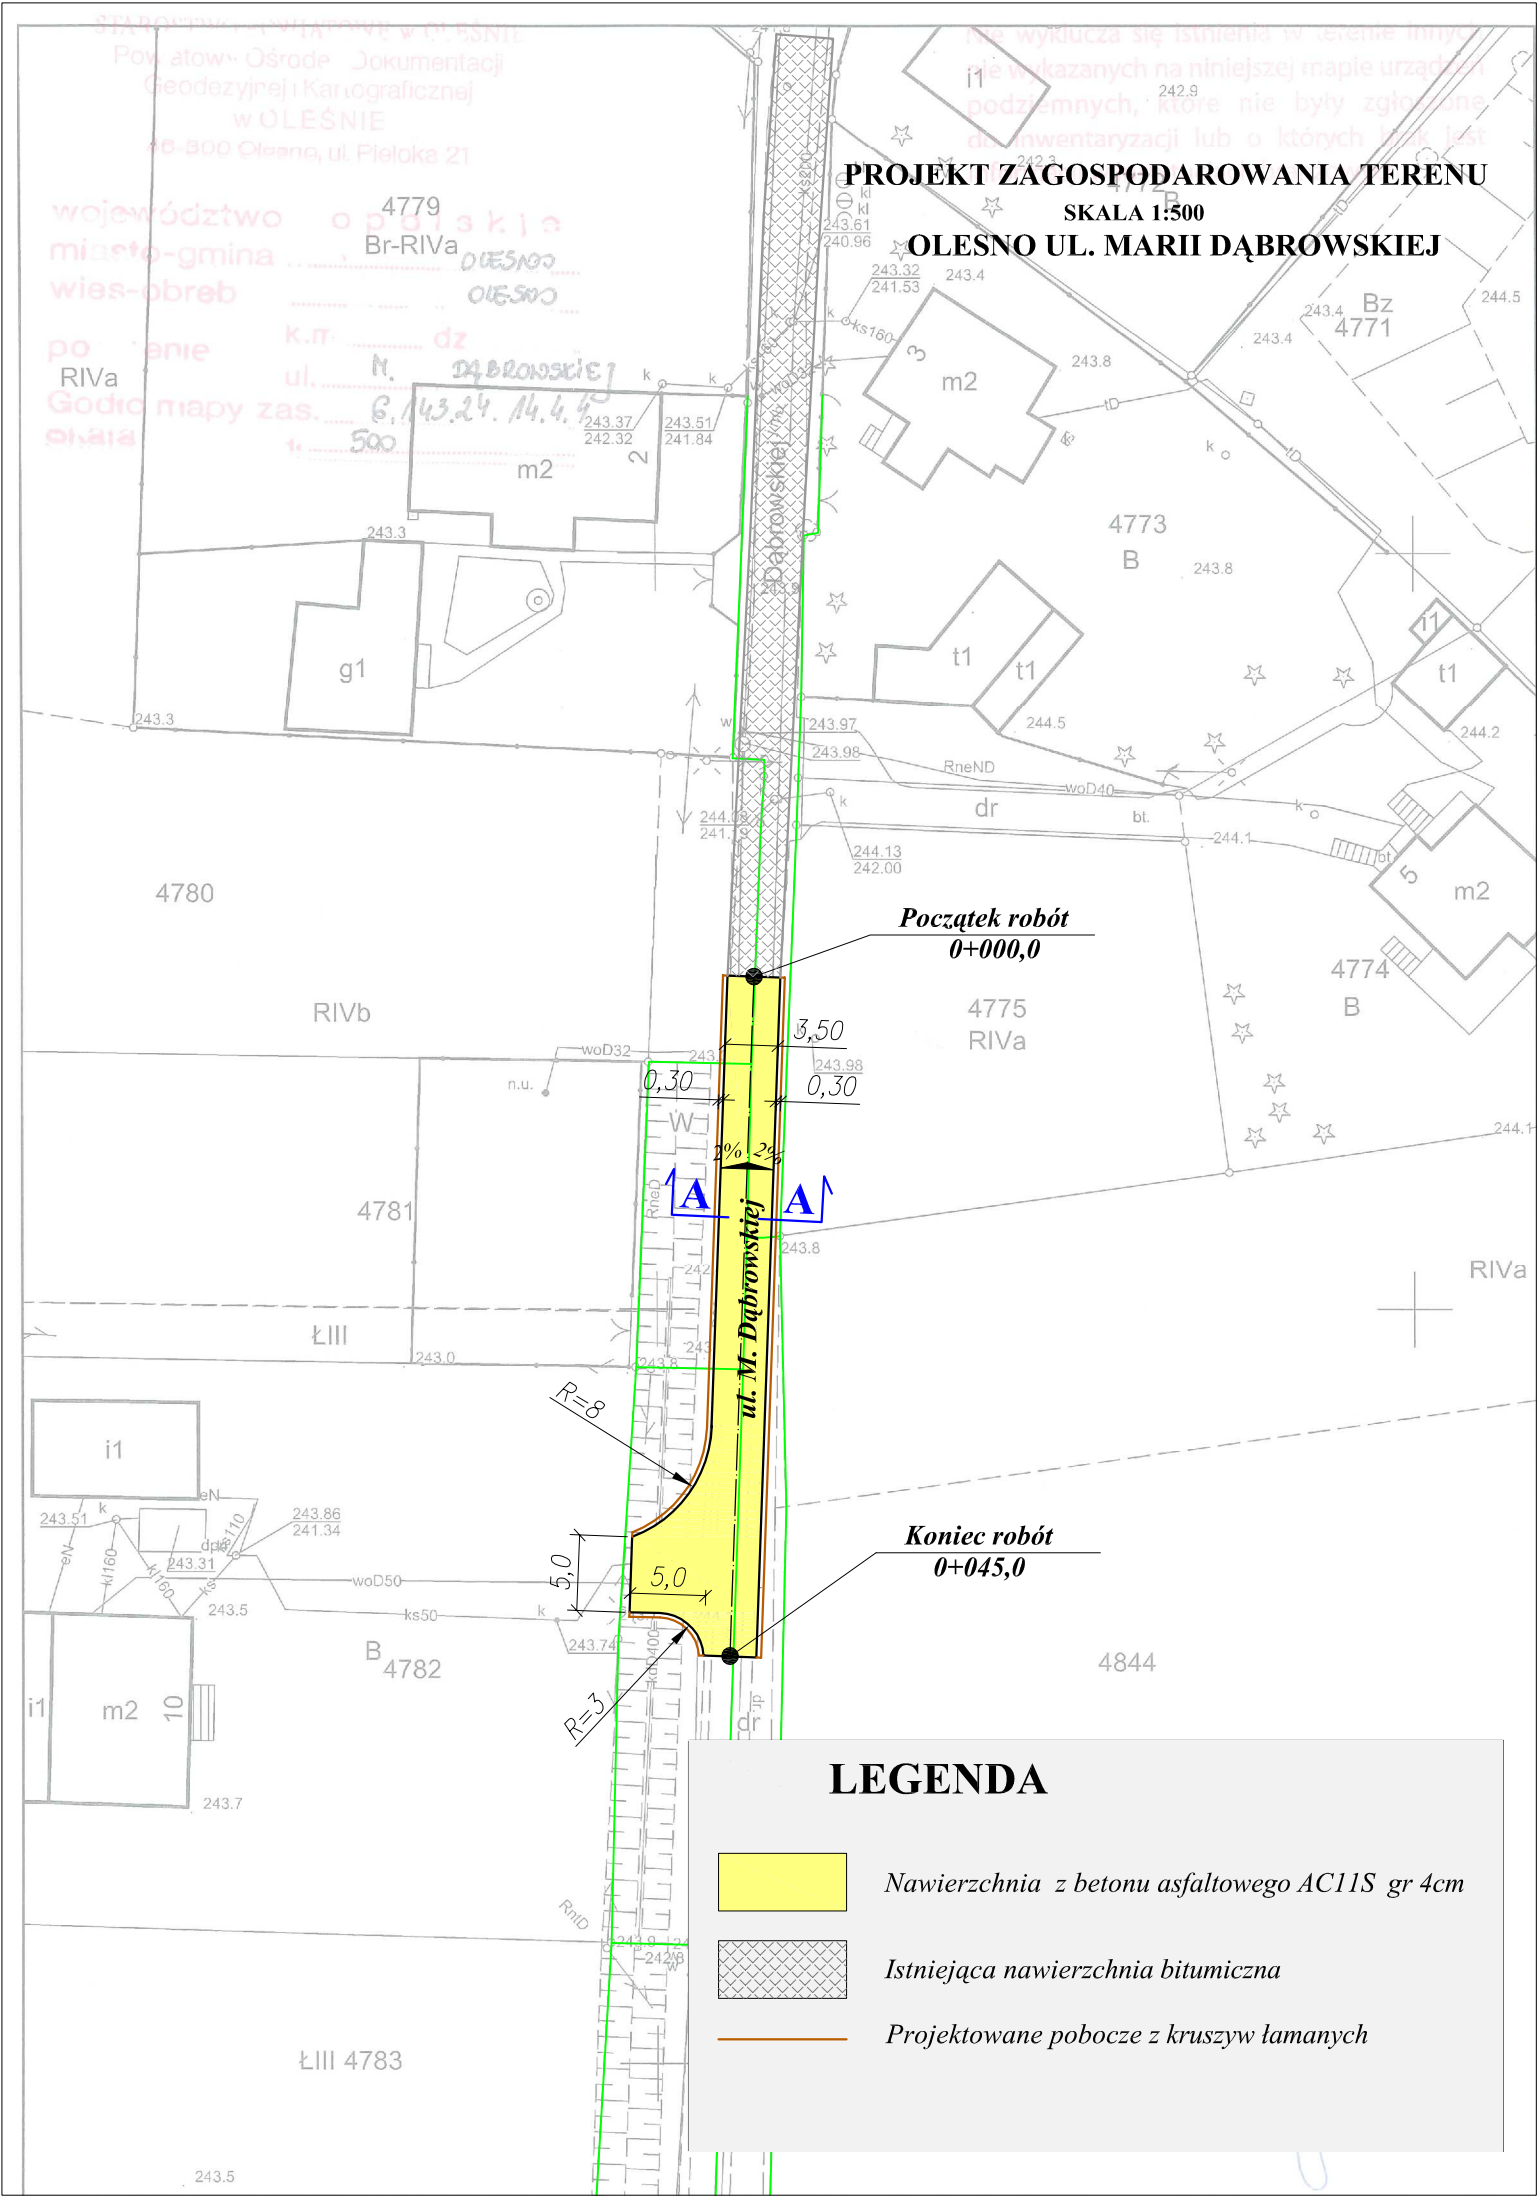

LEGENDA

- *Nawierzchnia z betonu asfaltowego AC11S gr 4cm*
- *Istniejąca nawierzchnia bitumiczna*
- *Projektowane pobocze z kruszyw łamanych*