



ELEWACJA ZACHODNIA

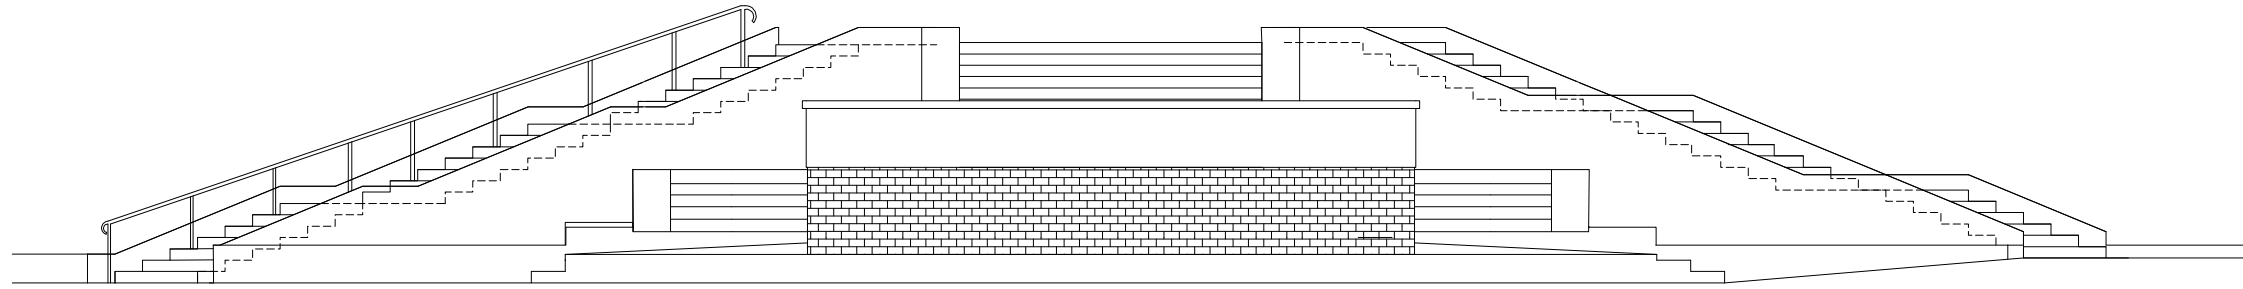

RZUT PRZYZIEMIA

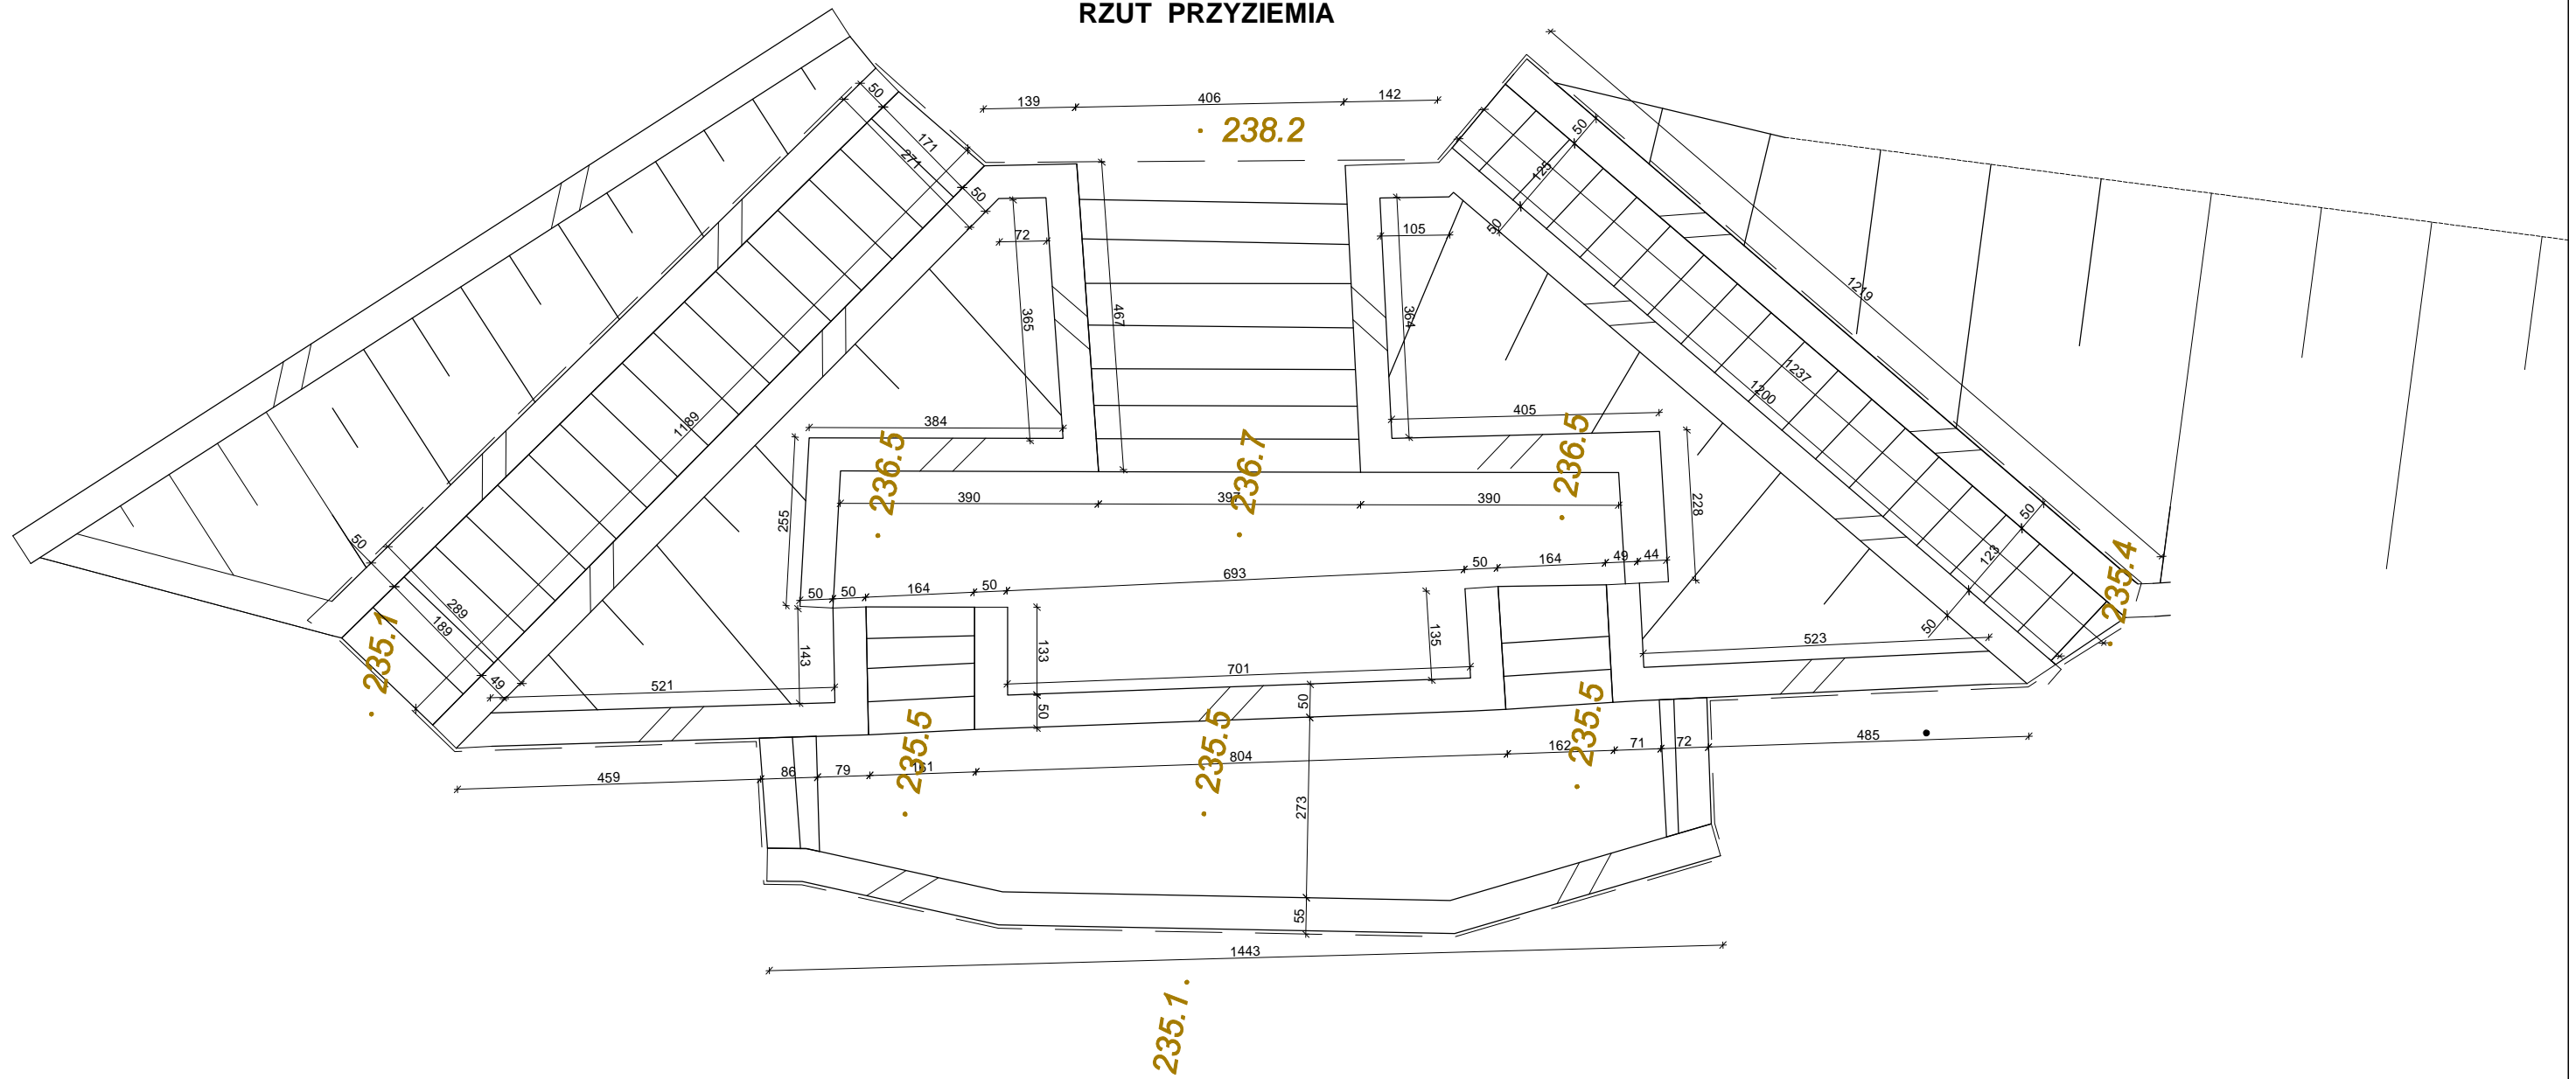

INWENTARYZACJA

Obiekt	Schody zewnętrzne
Lokalizacja	Olesno, ul. Rynek Solny, dz. nr 3013/2 i 3002/2
Inwestor	Gmina Olesno
Branża	Konstrukcyjno - budowlana
Stadium	Inwentaryzacja skala 1:100