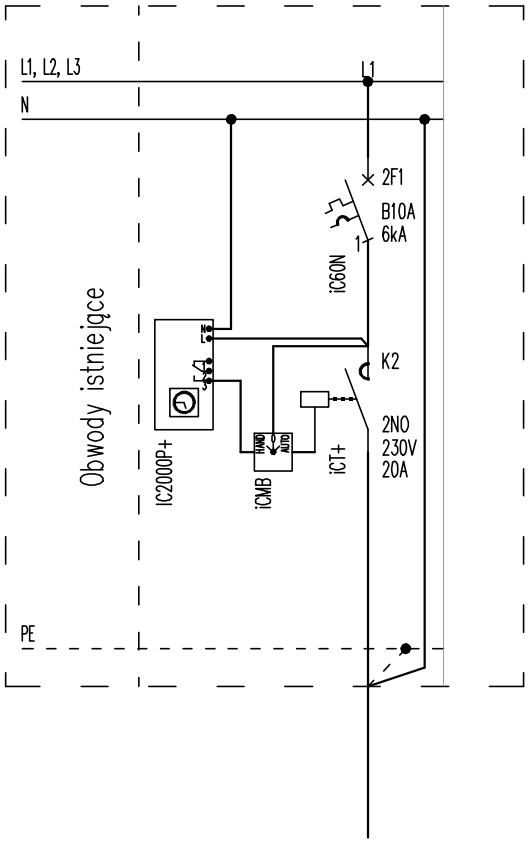

Oznaczenia literowe stosowane
na schematach rozdzielnic elektrycznych:

2F... – wyłącznik nadprądowy

K2... – przekaźnik czasowy

nr obwodu	**RG/10**
ilość elementów	**8**
moc zainstalowana W	**15**
długość obwodu [m]	**35**
typ przewodu	**YKY 3x1,5**
nazwa odbiornika /urządzenia	**Oprawy oświetleniowe**

Tablica rozdzielcza TO

MODYFIKACJA ISTNIEJĄCEJ ROZDZIELNICY ELEKTRYCZNEJ TO

Obiekt	Schody zewnętrzne
Lokalizacja	Olesno, ul. Rynek Solny, dz. nr 3013/2 i 3002/2
Inwestor	Gmina Olesno
Branża	Konstrukcyjno - budowlana
Stadium	Remont, skala 1:100