



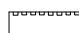

15,00 cm	stopień blokowy granitowy- polski granit płomienny w kolorze jasno szarym
10,00 cm	podsyпка cementowo - piaskowa 1 : 4
25,00 cm	podbudowa zasadnicza - kruszywo naturalne łamane stabilizowane mechanicznie fr. 0-63mm
15,00 cm	podłoże ulepszone - kruszywo naturalne stabilizowane mechanicznie fr. 0-2 mm z dodatkiem 30 %ziaren łamanych grunt rodzimy

murek pod poręcz wykonać z bloków kamiennych z granitu polskiego polerowanego- elementy pionowe w kolorze jasno szarym - z tego samego rodzaju kamienia co stopnice, natomiast element wierzchni o grubości 3cm z granitu polerowanego w kolorze grafitowym np. Steel Grey lub Matrix, ostateczny kolor należy uzgodnić z Inwestorem na podstawie okazanych próbek

balustrada
z rur kwadratowych ze stali ocynkowanej malowanej proszkowo wg detalu

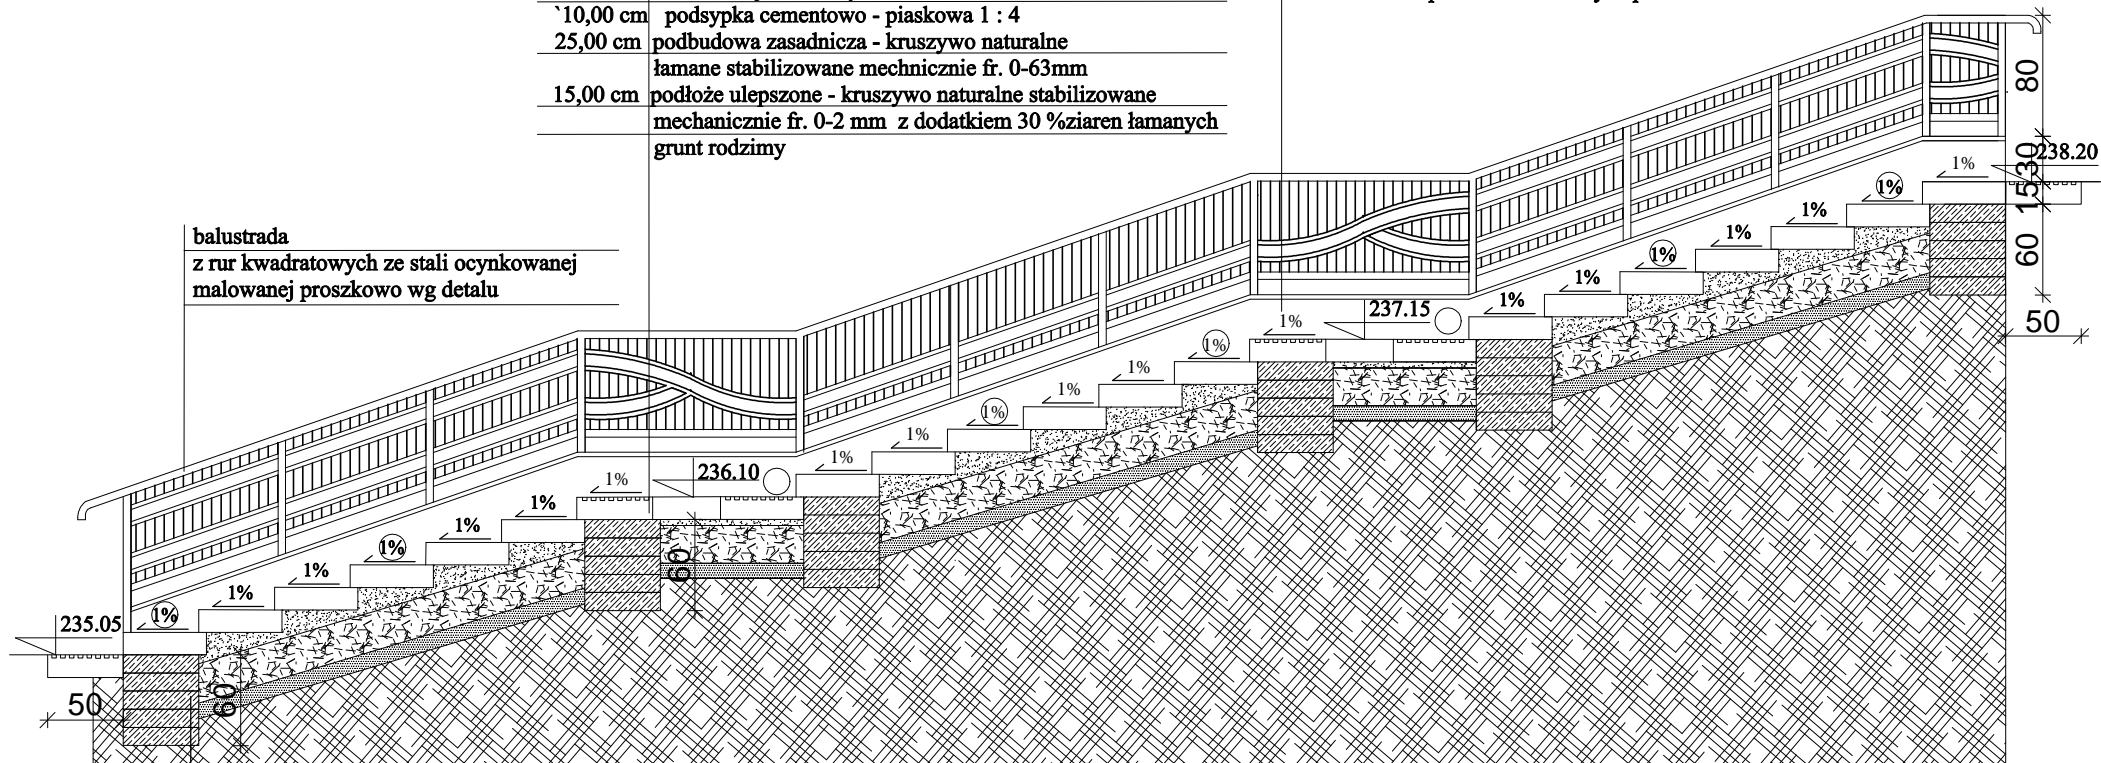

fundament z bloczków betonowych na zaprawie cementowej
łączenie kamieni należy wykonać na zaprawie cementowej

-  punkt świetlny
-  blok z wyfrezowanymi pasami antypoślizgowymi
-  fundament z bloczków betonowych

PRZEKRÓJ A-A

Obiekt	Schody zewnętrzne
Lokalizacja	Olesno, ul. Rynek Solny, dz. nr 3013/2 i 3002/2
Inwestor	Gmina Olesno
Branża	Konstrukcyjno - budowlana
Stadium	Remont, skala 1:50