ELEWACJA ZACHODNIA

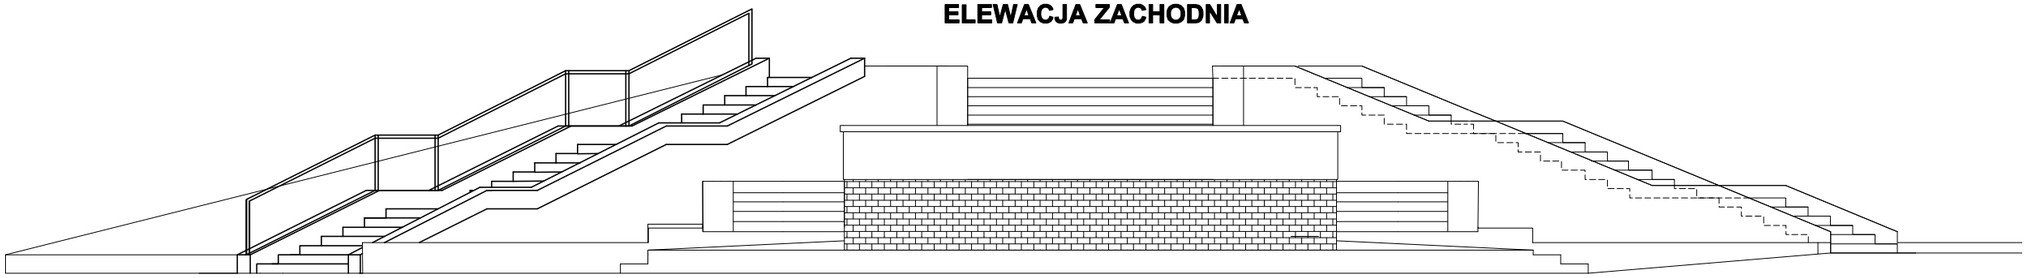

RZUT PRZYZIEMIA

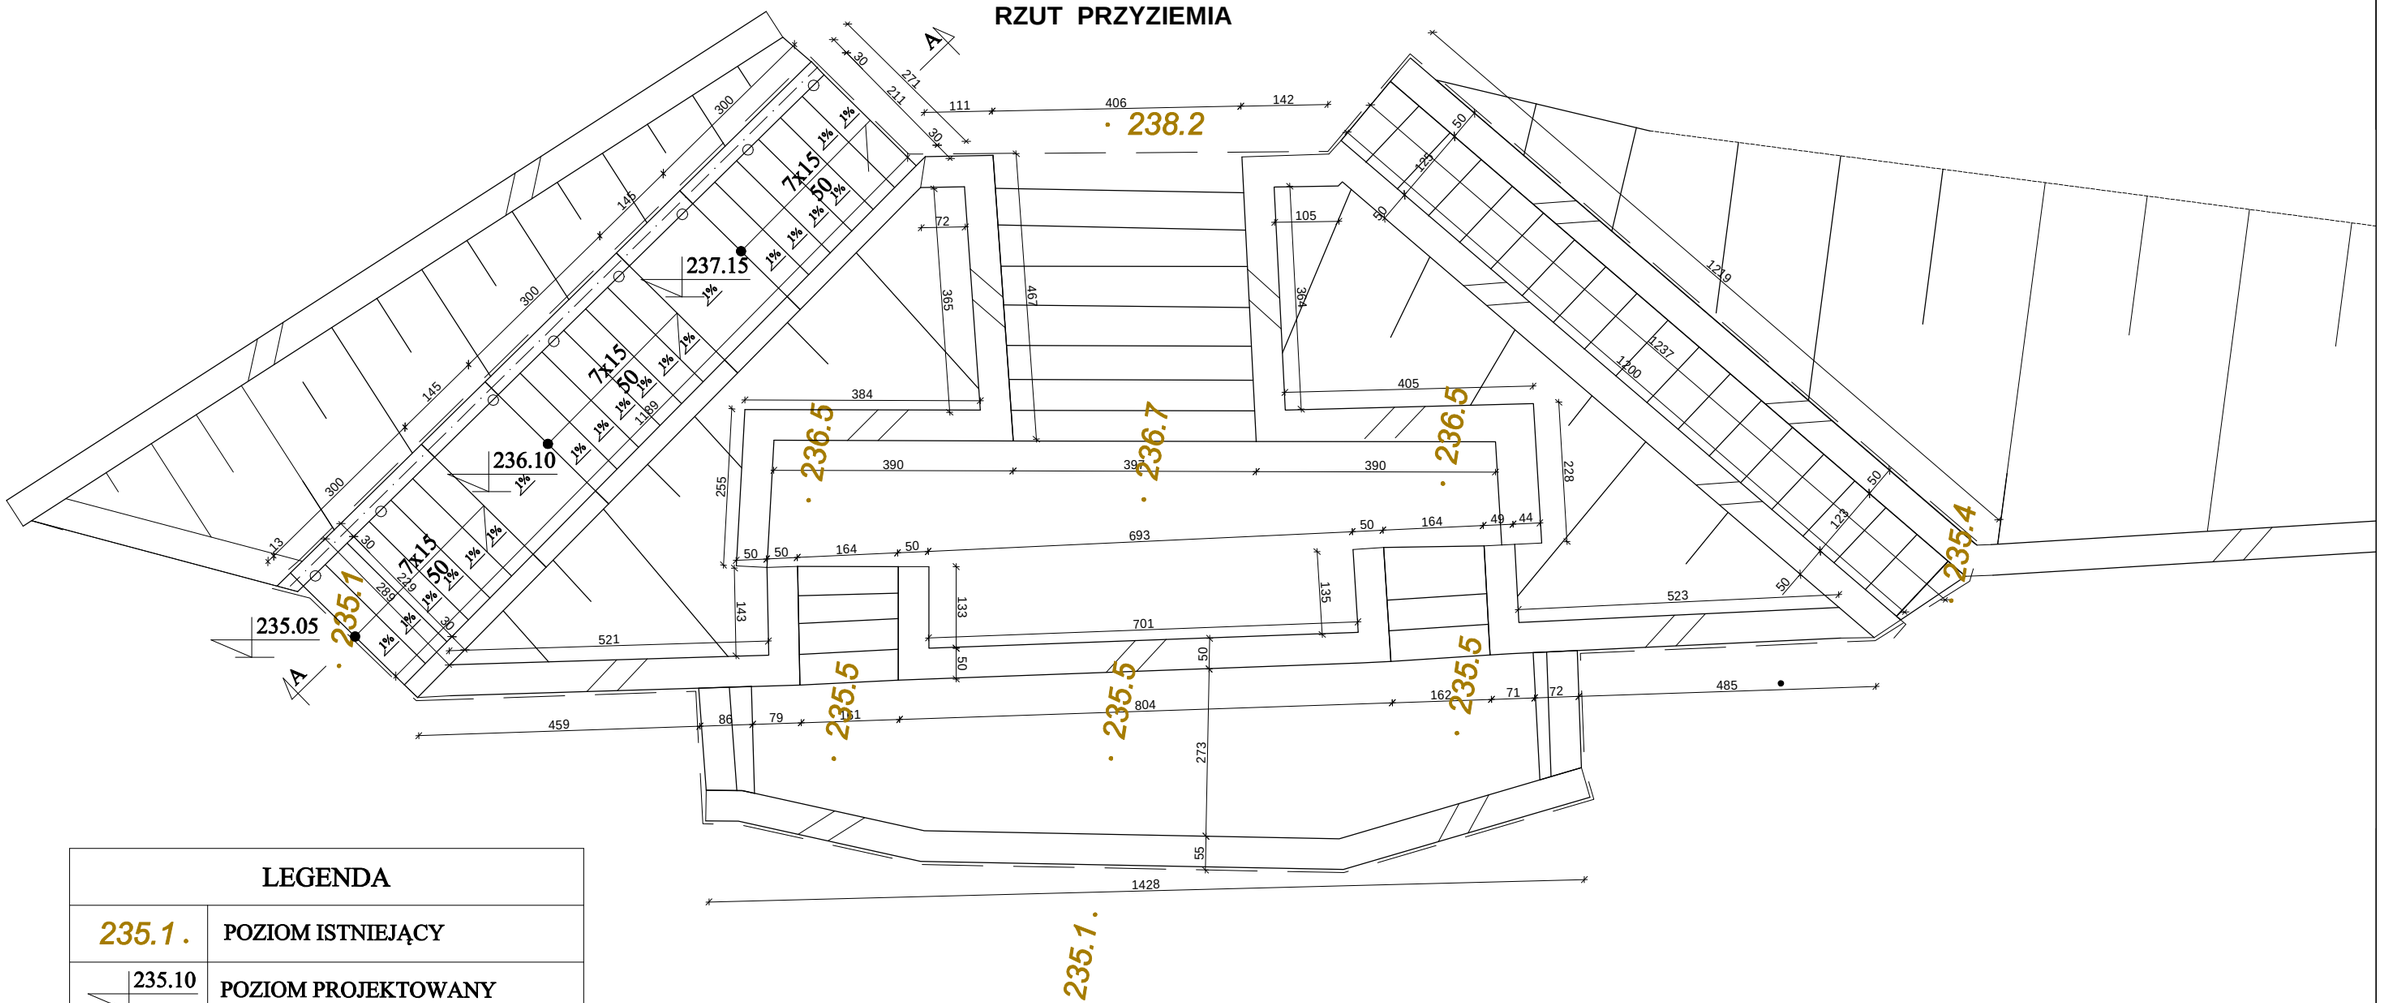

LEGENDA	
235.1 .	POZIOM ISTNIEJĄCY
235.10	POZIOM PROJEKTOWANY
○	PUNKT ŚWIETLNY MONTOWANY W BOCZNEJ ŚCIANCE MURKA OD STRONY SCHODÓW
— · — · —	BALUSTRADA

RZUT PRZYZIEMIA I ELEWACJA

Obiekt	Schody zewnętrzne
Lokalizacja	Olesno, ul. Rynek Solny, dz. nr 3013/2 i 3002/2
Inwestor	Gmina Olesno
Branża	Konstrukcyjno - budowlana
Stadium	Remont, skala 1:100