


Skala 1:50:250

LEGENDA:

- Teren
- Niweleta
- Wpusy
- Szczyt łuku pionowego
- Warstwy:
- Konstrukcja drogi

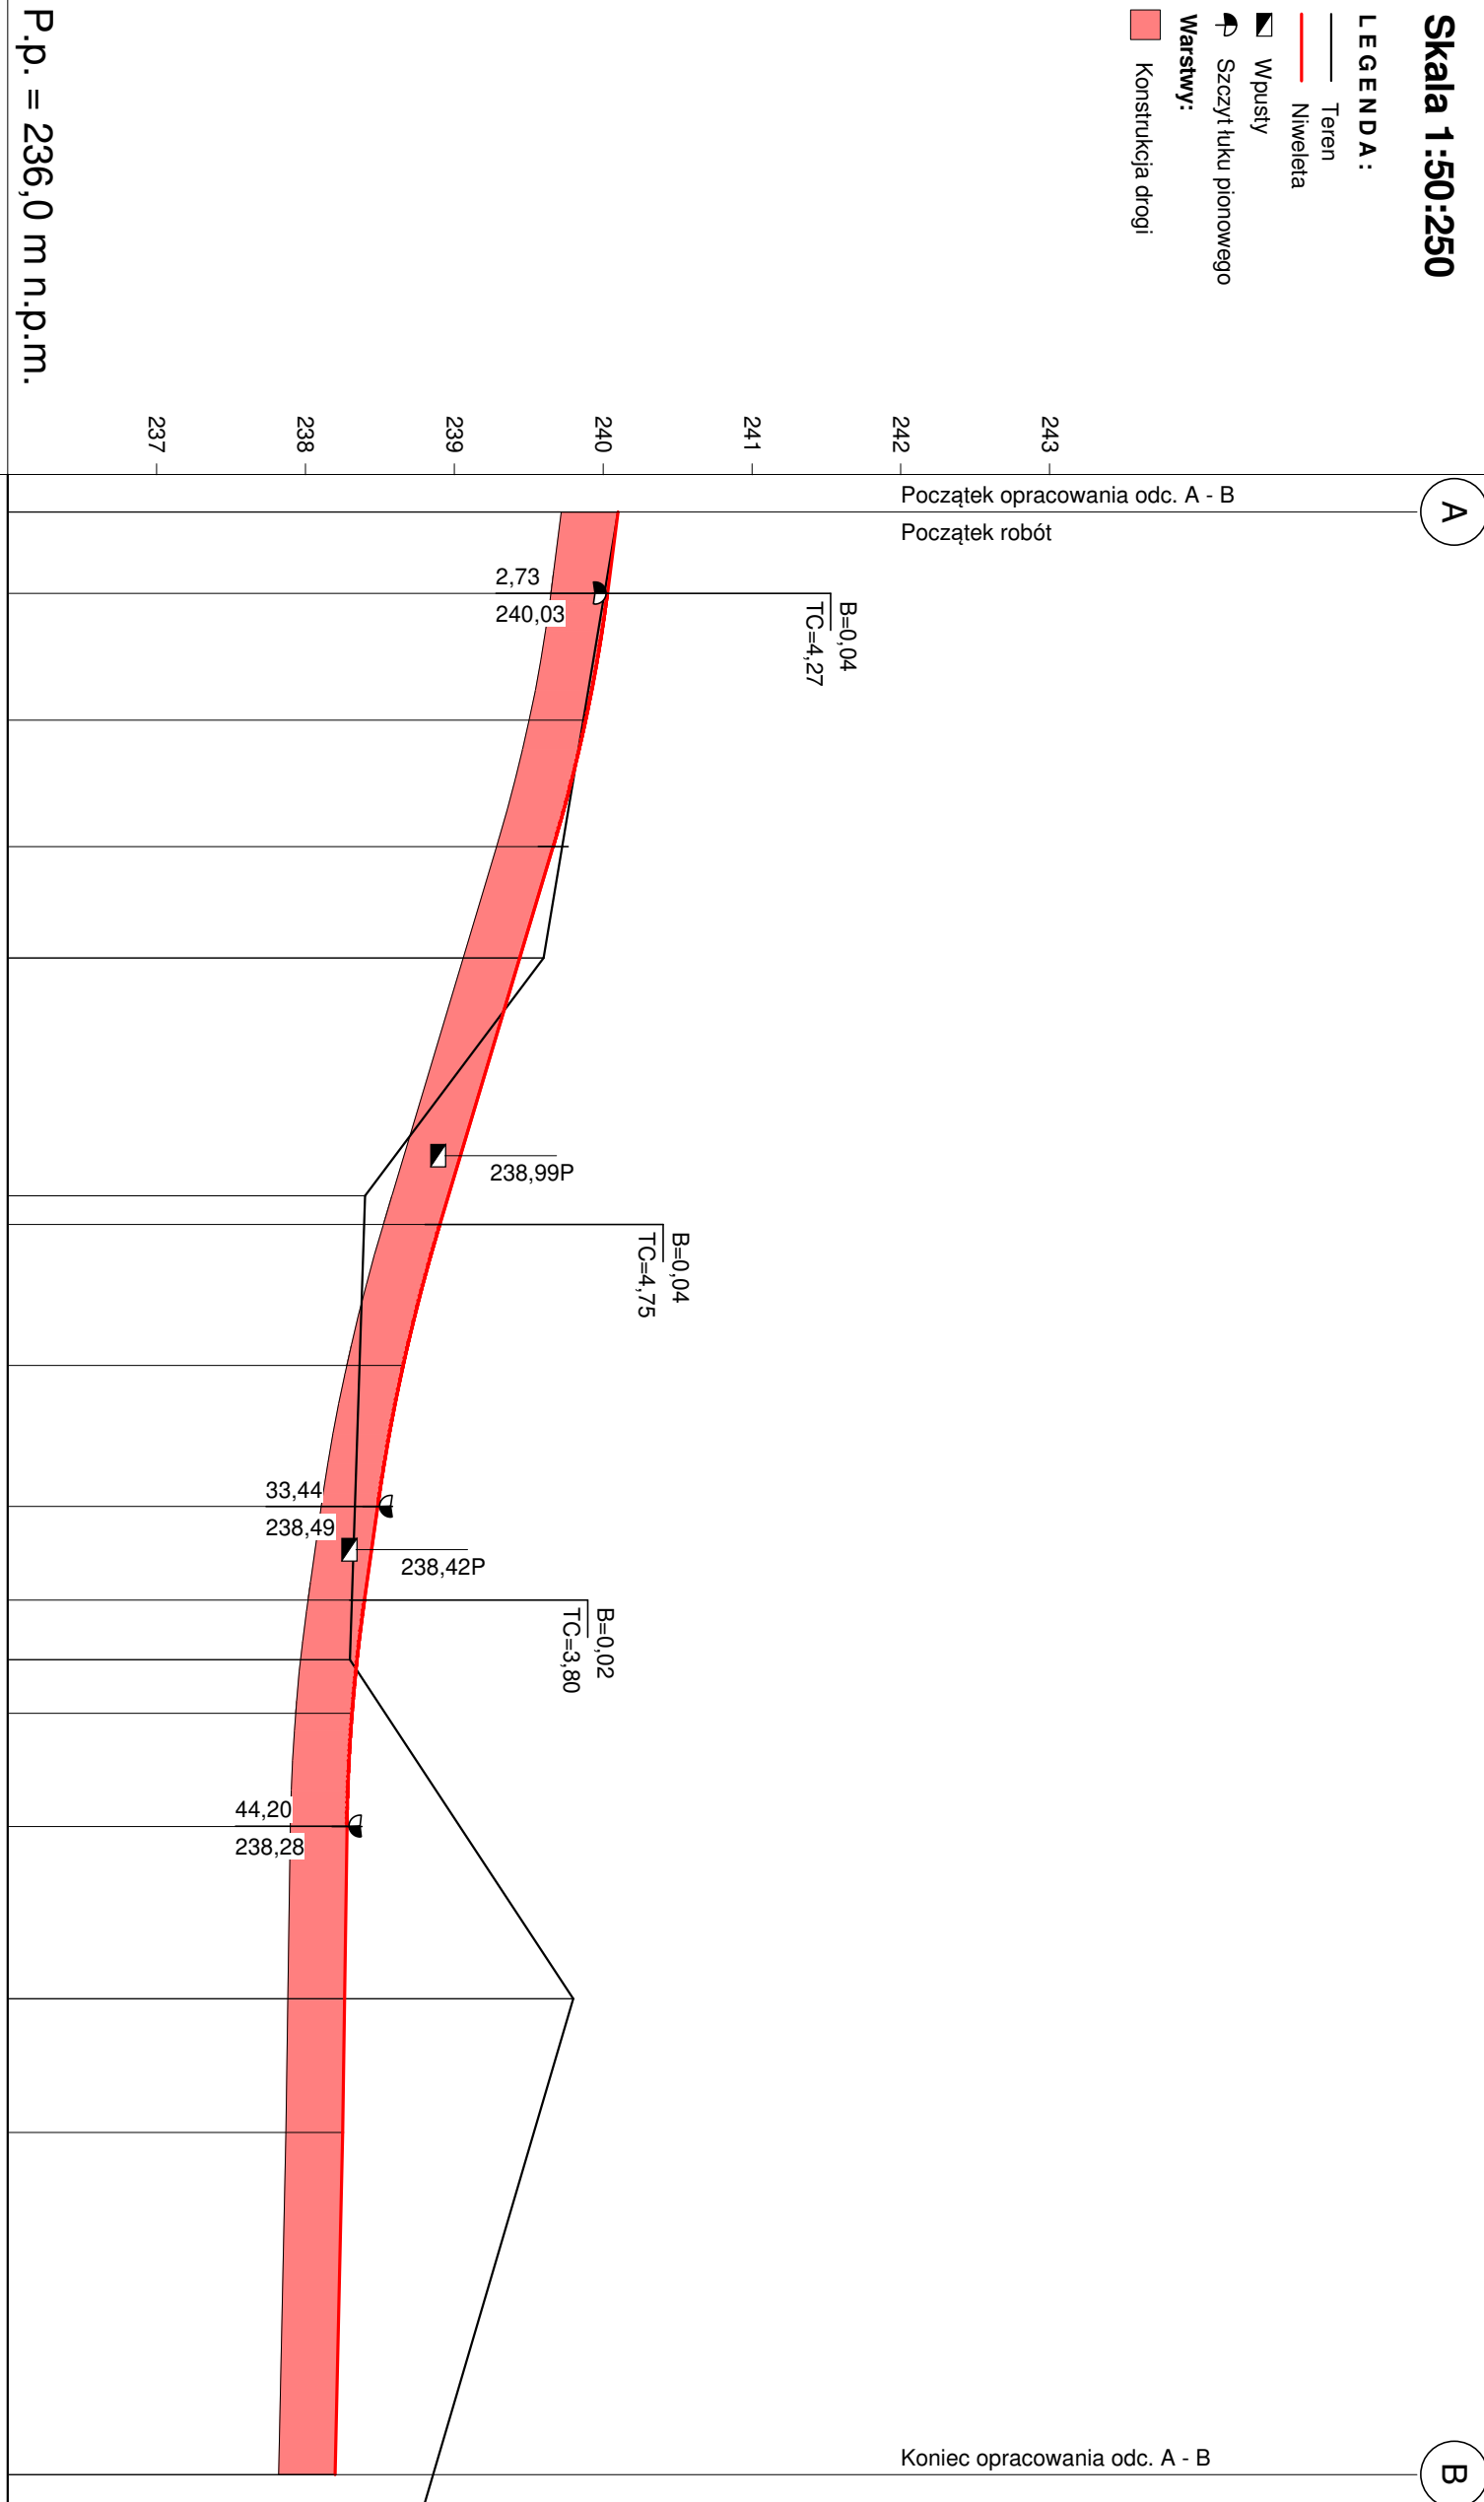

P.p. = 236,0 m n.p.m.		RODZAJ NAWIERZCHNI	
RÓŻNICE RZĘDNYCH (Zn-Zi)			
RZĘDNE NIWELETY NAWIERZCHNI			
POCHYLENIA PODŁUŻNE I ŁUKI PIONOWE			
RZĘDNE TERENU (ISTNIEJĄCEJ NAWIERZCHNI)			
PROSTE I ŁUKI POZIOME			
ODLEGŁOŚCI			
PIKIETAŻ			

MODERNIZACJA KOMPLEKSU BASENÓW OTWARTYCH W OLEŚNIE

Profil podłużny A - B

Wykonawca:	Usługi Projektowe Tomasz Oferzyński, ul. Mieszka I 5A, 75-124 Koszalin		
Inwestor:	Gmina Olesno, ul. Pieloka 21, 46-300 Olesno	Umowa:	
Obiekt:	MODERNIZACJA KOMPLEKSU BASENÓW OTWARTYCH W OLEŚNIE		
Nazwa rysunku:	Profil podłużny A - B	Załączników:	
Projektował:	mgr inż. Janusz Raczyński	Uprawnienia:	ZAP/0049/PWOD/05
Opracował:	inż. Tomasz Oferzyński	Uprawnienia:	
Sprawił:	inż. Jerzy Bakalarski	Uprawnienia:	GT-V-63/15/76
			Rysunek nr 2
			Skala: 1:50:250
			Data grudzień 2018

Skala: 1:50:250