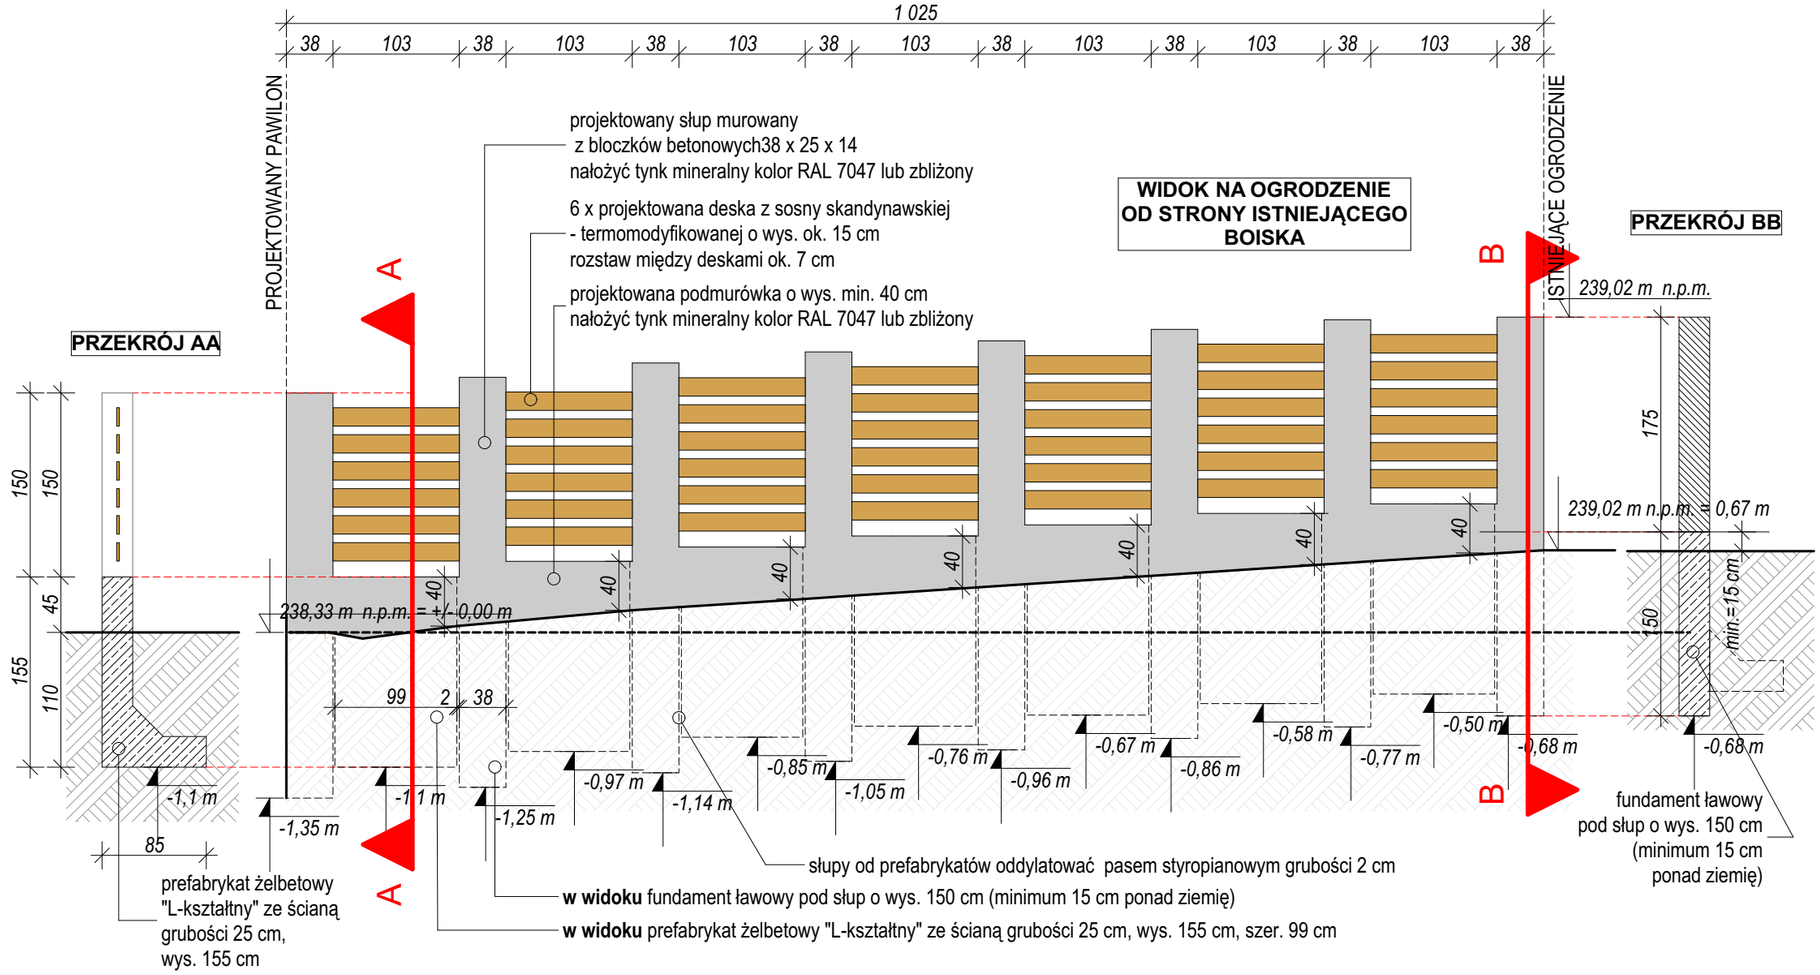

RZUT

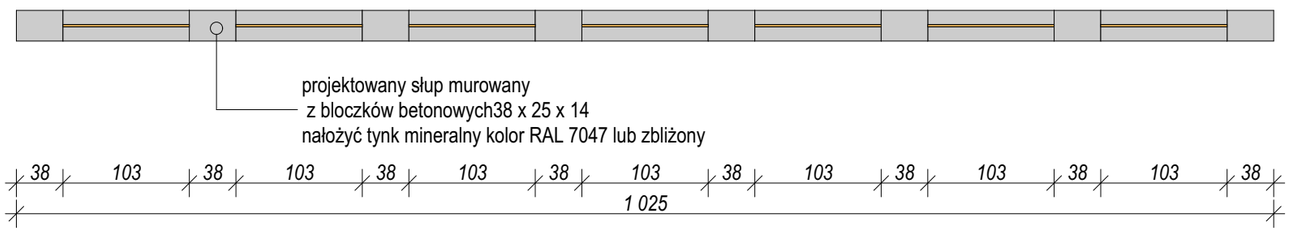

METROPOLIS
BIURO ARCHITEKTONICZNE
70–240 Szczecin, ul. Narutowicza 12
tel. (091) 434 73 43 fax.(91) 435 19 95
e-mail: info@biurometropolis.pl www.biurometropolis.pl

PRAWA AUTORSKIE ZASTRZEŻONE / COPY RIGHTS RESERVED
ten projekt ten chroniony jest prawem zgodnie z Ustawą o Prawie Autorskim wszelkie kopiowanie, powielanie, odstępowanie i dokonywanie zmian bez zgody autora jest niedozwolone i podlega karze

GŁÓWNY PROJEKTANT:	podpis :
arch. Remigiusz Smolik upr. nr 18/97- Szczecin specjaność architektoniczna	

SPRAWDZAJĄCA:	podpis :
arch. Małgorzata Pruchnicka upr. nr 2/ZPOIA/2004 - Szczecin specjaność architektoniczna	

OPRACOWANIE:	podpis :
mgr inż. arch. Marta Sutowska specjalność architektoniczna	

INWESTYCJA:

MODERNIZACJA KOMPLEKSU BASENÓW OTWARTYCH W OLEŚNIE - ETAP I - BUDOWA KĄPIELISKA

ADRES:

Olesno, ul. Tadeusza Kościuszki 17
dz. nr 2114, 2118, 2216, 2131, 2132, 2213, 2214, 2232, 2206, fragmenty 2135,2128
obręb 68 Olesno

INWESTOR:

Gmina Olesno
ul. Pieloka 21
46-300 Olesno

TEMAT RYSUNKU:

PROJEKT OGRODZENIA
(WARUNEK UZYSKANIA POZWOLENIA NA UŻYTKOWANIE)

BRANŻA:	FAZA:
ARCHITEKTURA	P.W.

SKALA:	DATA:	NR RYS:
1:50	grudzień 2018	**PWA.18**