



**PRZEKRÓJ TYPOWY UTWARDZENIA
PLACU PRZY DOMU HARCERZA
SKALA 1:50**


PRZEKRÓJ TYPOWY A-A

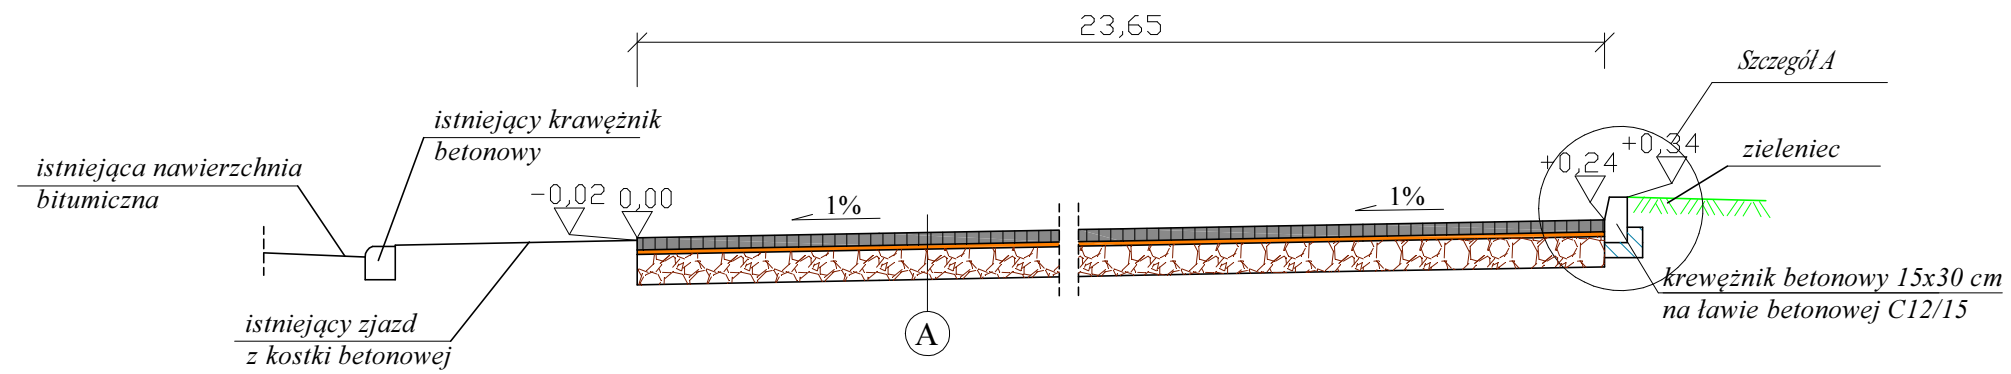

PRZEKRÓJ TYPOWY B-B

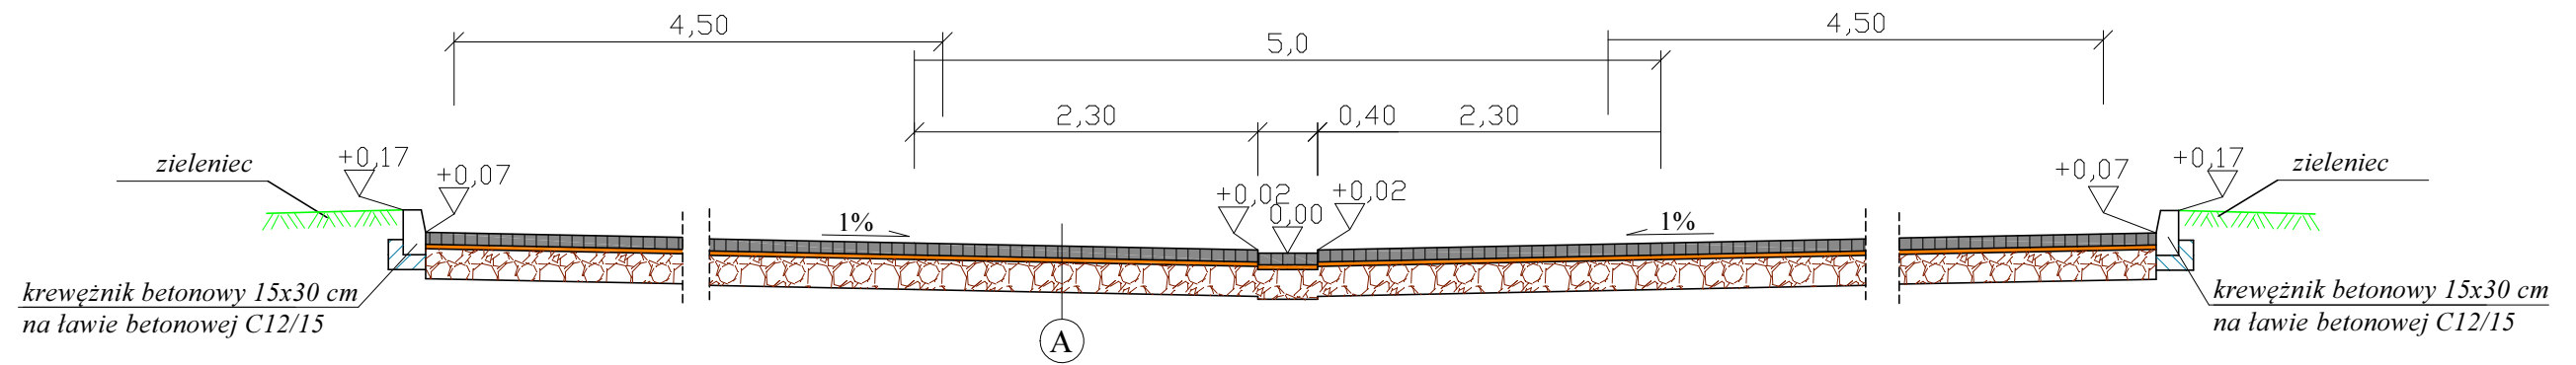

SZCZEGÓŁ "A"
skala 1:25

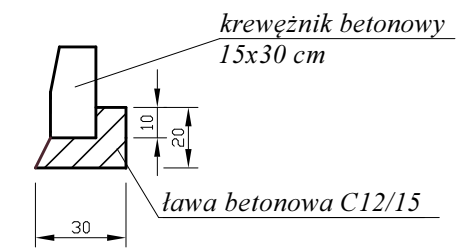

- A**
- nawierzchnia z kostki betonowej o gr. 8 cm
 - podsypka cementowo-piaskowa o gr. 3 cm
 - podbudowa z mieszanki kruszyw niezwiązanych 0/31,5mm o gr. 20 cm