

**UCHWAŁA NR XXV/195/20
RADY MIEJSKIEJ W OLEŚNIE**

z dnia 26 maja 2020 r.

w sprawie przystąpienia do sporządzenia miejscowego planu zagospodarowania przestrzennego dla terenów w gminie Olesno w obrębach: Świercze, Łomnica i Borki Małe

Na podstawie art. 18 ust. 2 pkt 5 ustawy z dnia 8 marca 1990 r. o samorządzie gminnym (tekst jednolity Dz. U. z 2020 r. poz. 713) oraz art. 14 ust. 1 i 2 ustawy z dnia 27 marca 2003 r. o planowaniu i zagospodarowaniu przestrzennym (tekst jednolity Dz. U. z 2020, poz. 293 późn. zm.) **Rada Miejska, uchwala:**

§ 1. Przystąpić do sporządzenia miejscowego planu zagospodarowania przestrzennego dla terenów w obrębach: Świercze, Łomnica i Borki Małe.


§ 2. Granice obszarów objętych projektem planu określono na kopii map ewidencyjnych, stanowiących załącznik graficzny nr 1, nr 2 i nr 3 do uchwały.


§ 3. Wykonanie uchwały powierza się Burmistrzowi Olesna.

§ 4. Uchwała wchodzi w życie z dniem podjęcia.

Przewodniczący Rady
Miejskiej w Oleśnie

Henryk Kucharczyk

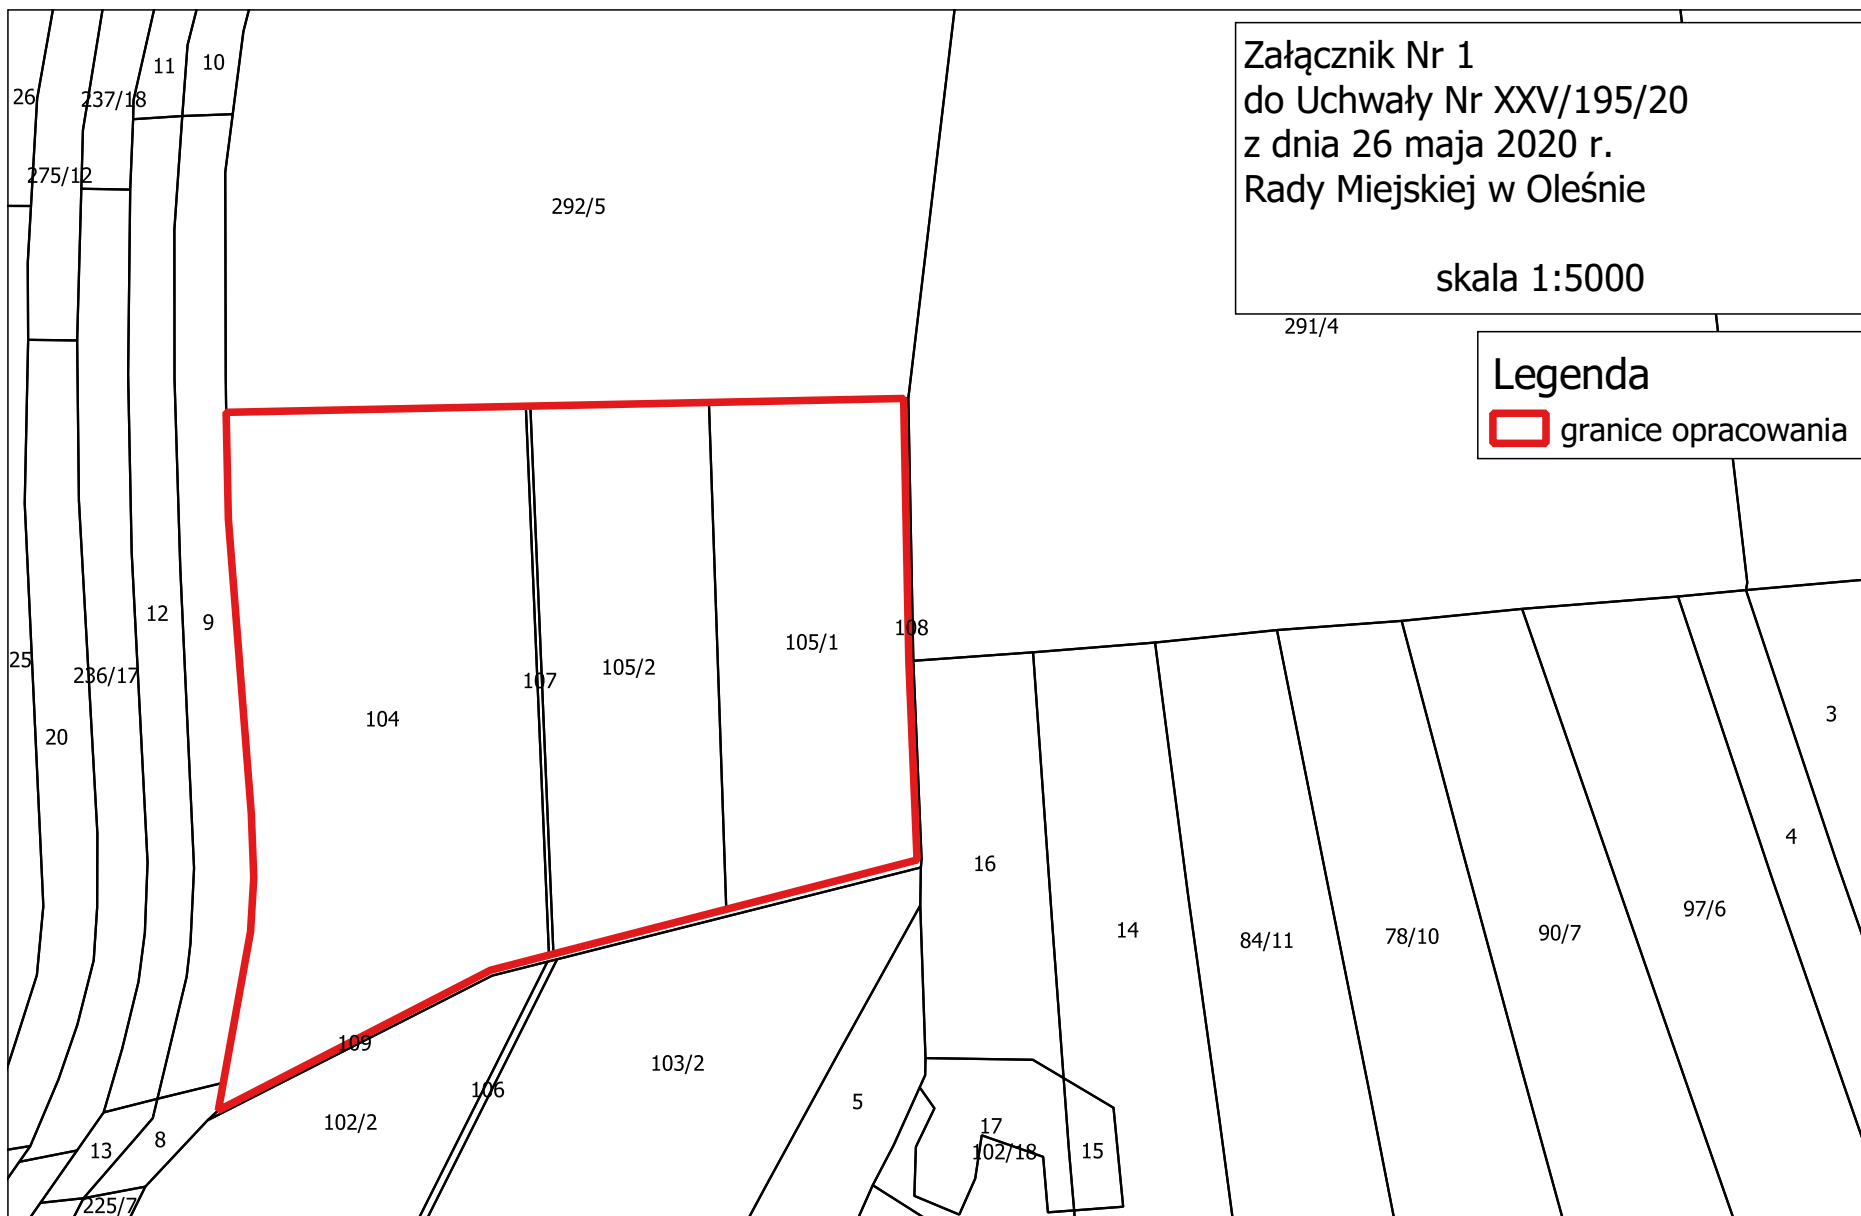

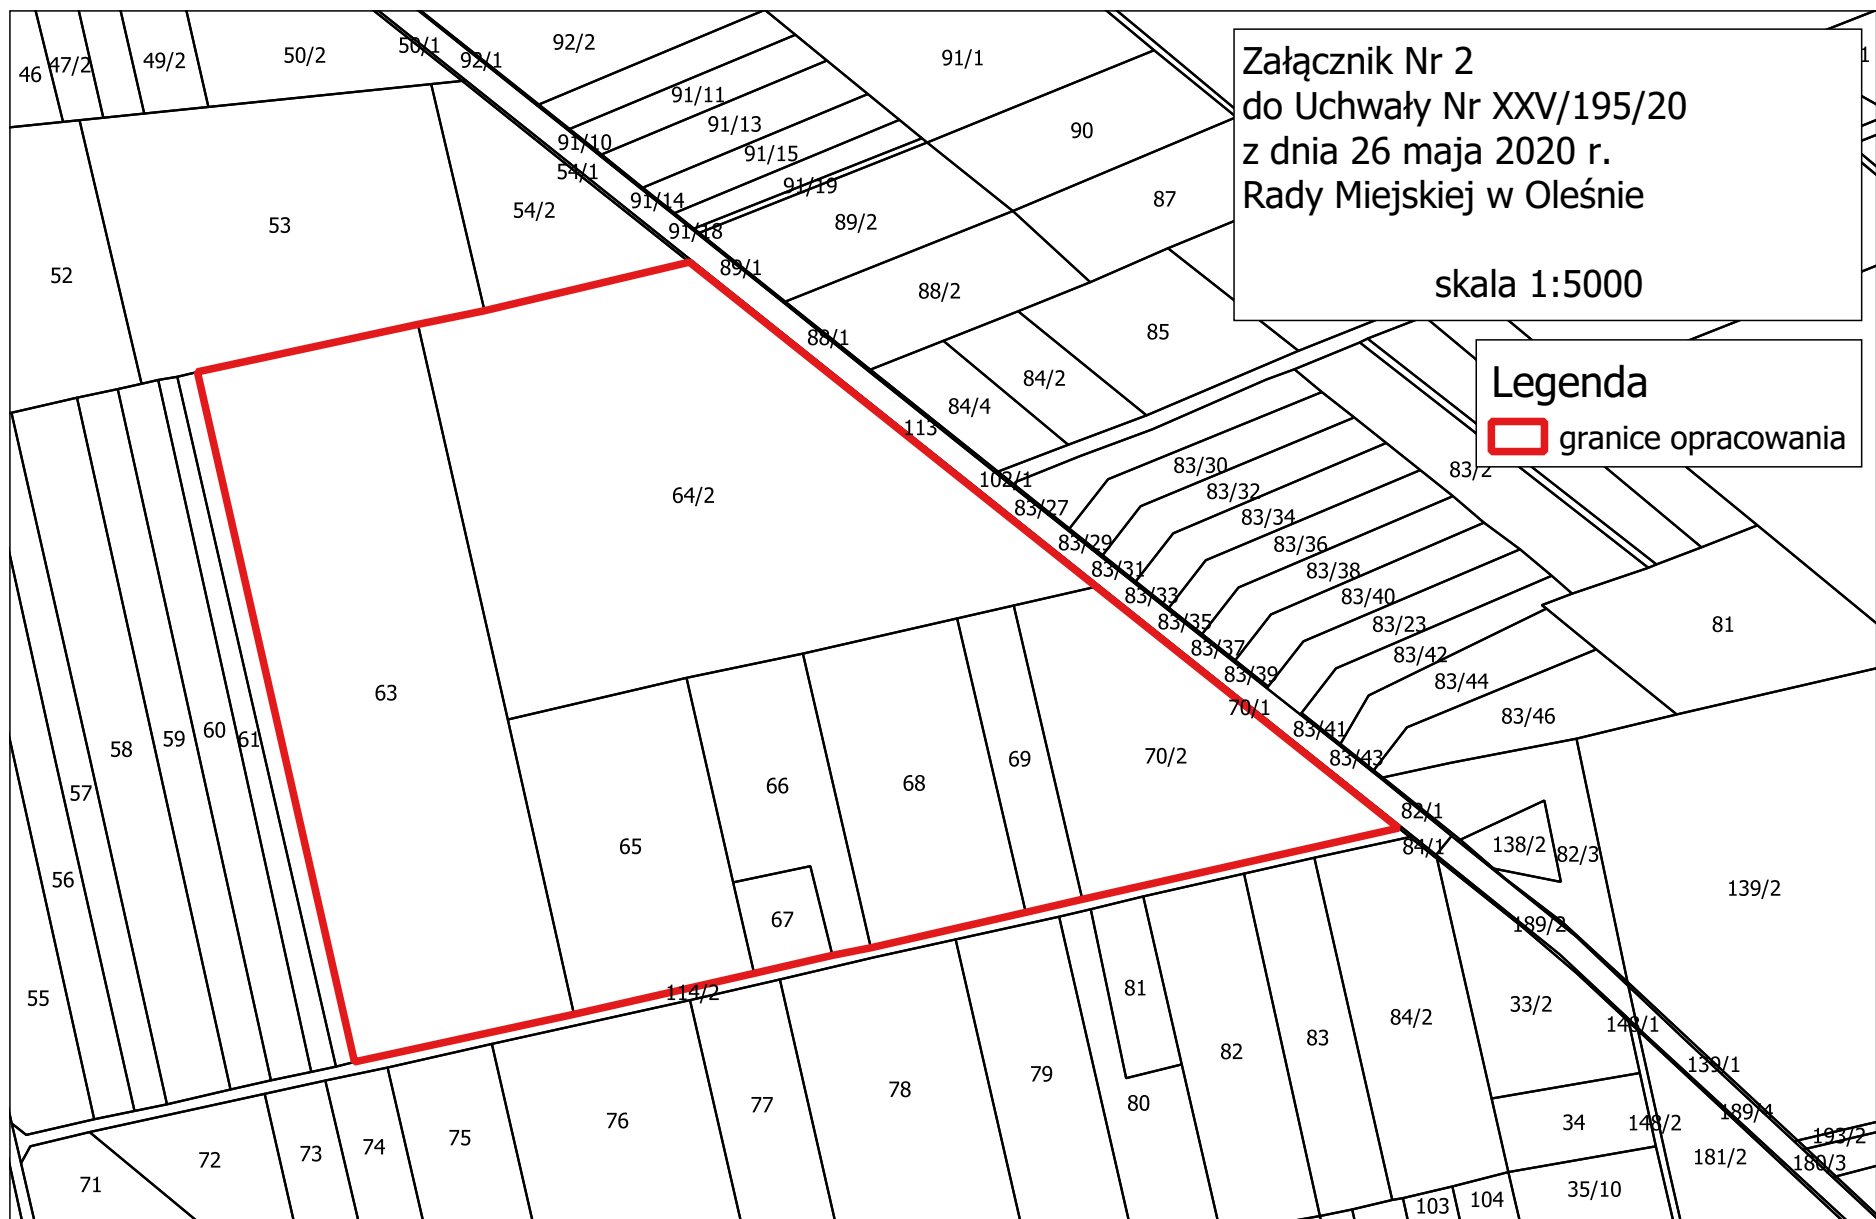

Załącznik Nr 2
do Uchwały Nr XXV/195/20
z dnia 26 maja 2020 r.
Rady Miejskiej w Oleśnie

skala 1:5000

Legenda
[red line symbol] granice opracowania

