


MIEJSCOWY PLAN ZAGOSPODAROWANIA PRZESTRZENNEGO DLA TERENÓW W GMINIE OLESNO W OBREBACH: ŚWIERCZE, ŁOMNICA, BORKI MAŁE

OBSZAR POŁOŻONY W OBREBIE ŚWIERCZE



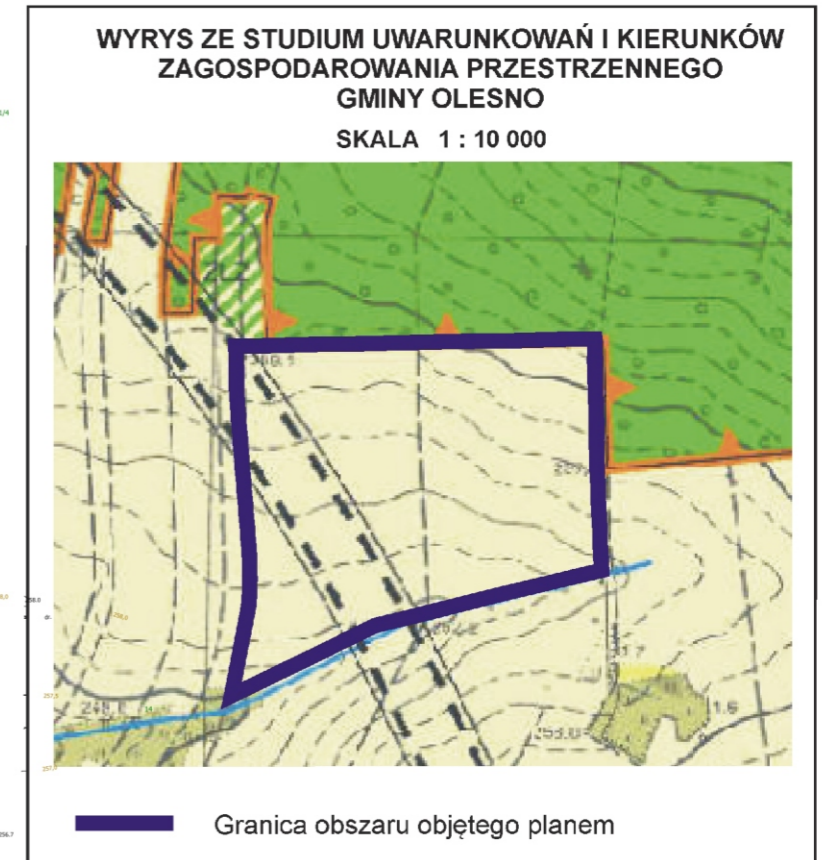



Granica obszaru objętego planem

RYSUNEK PLANU

ZAŁĄCZNIK NR 1.1
DO UCHWAŁY NR
RADY MIEJSKIEJ W OLESNIE
Z DNIA

LEGENDA:

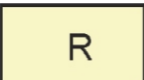-  GRANICA OBSZARU OBJĘTEGO PLANEM
-  LINIE ROZGRANICZAJĄCE TERENY O RÓŻNYM PRZEZNACZENIU LUB RÓŻNYCH ZASADACH ZAGOSPODAROWANIA
-  TERENY ROLNICZE
-  TEREN DROGI PUBLICZNEJ - DROGA KLASY "S" EKSPRESOWEJ



SKALA 1 : 2000

0 100 (m)