

MIEJSCOWY PLAN ZAGOSPODAROWANIA PRZESTRZENNEGO DLA TERENÓW W GMINIE OLESNO W OBRĘBACH: ŚWIERCZE, ŁOMNICA, BORKI MAŁE

OBSZAR POŁOŻONY W OBRĘBIE ŁOMNICA

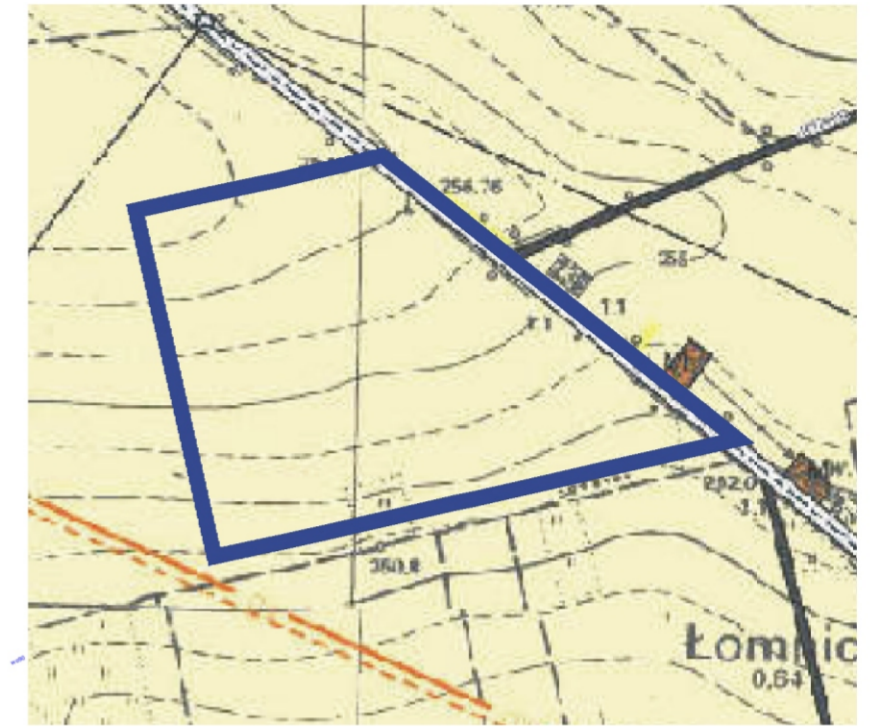


SKALA 1 : 2000

0 100 (m)

WYRYS ZE STUDYUM UWARUNKOWAŃ I KIERUNKÓW
ZAGOSPODAROWANIA PRZESTRZENNEGO GMINY OLESNO

SKALA 1 : 10 000


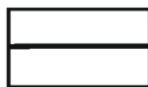
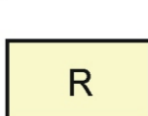


Granica obszaru objętego planem

3.R

Arkusz nr 1

LEGENDA:

-  GRANICA OBSZARU OBJĘTEGO PLANEM
-  LINIE ROZGRANICZAJĄCE TERENY O RÓŻNYM PRZEZNACZENIU LUB RÓŻNYCH ZASADACH ZAGOSPODAROWANIA
-  TERENY ROLNICZE

RYSUNEK PLANU

ZAŁĄCZNIK NR 1.2
DO UCHWAŁY NR
RADY MIEJSKIEJ W OLESNIE
Z DNIA