


MIEJSCOWY PLAN ZAGOSPODAROWANIA PRZESTRZENNEGO DLA TERENÓW W GMINIE OLESNO W OBREMBACH: ŚWIERCZE, ŁOMNICA, BORKI MAŁE


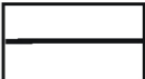


OBSZAR POŁOŻONY W OBREMBIE BORKI MAŁE

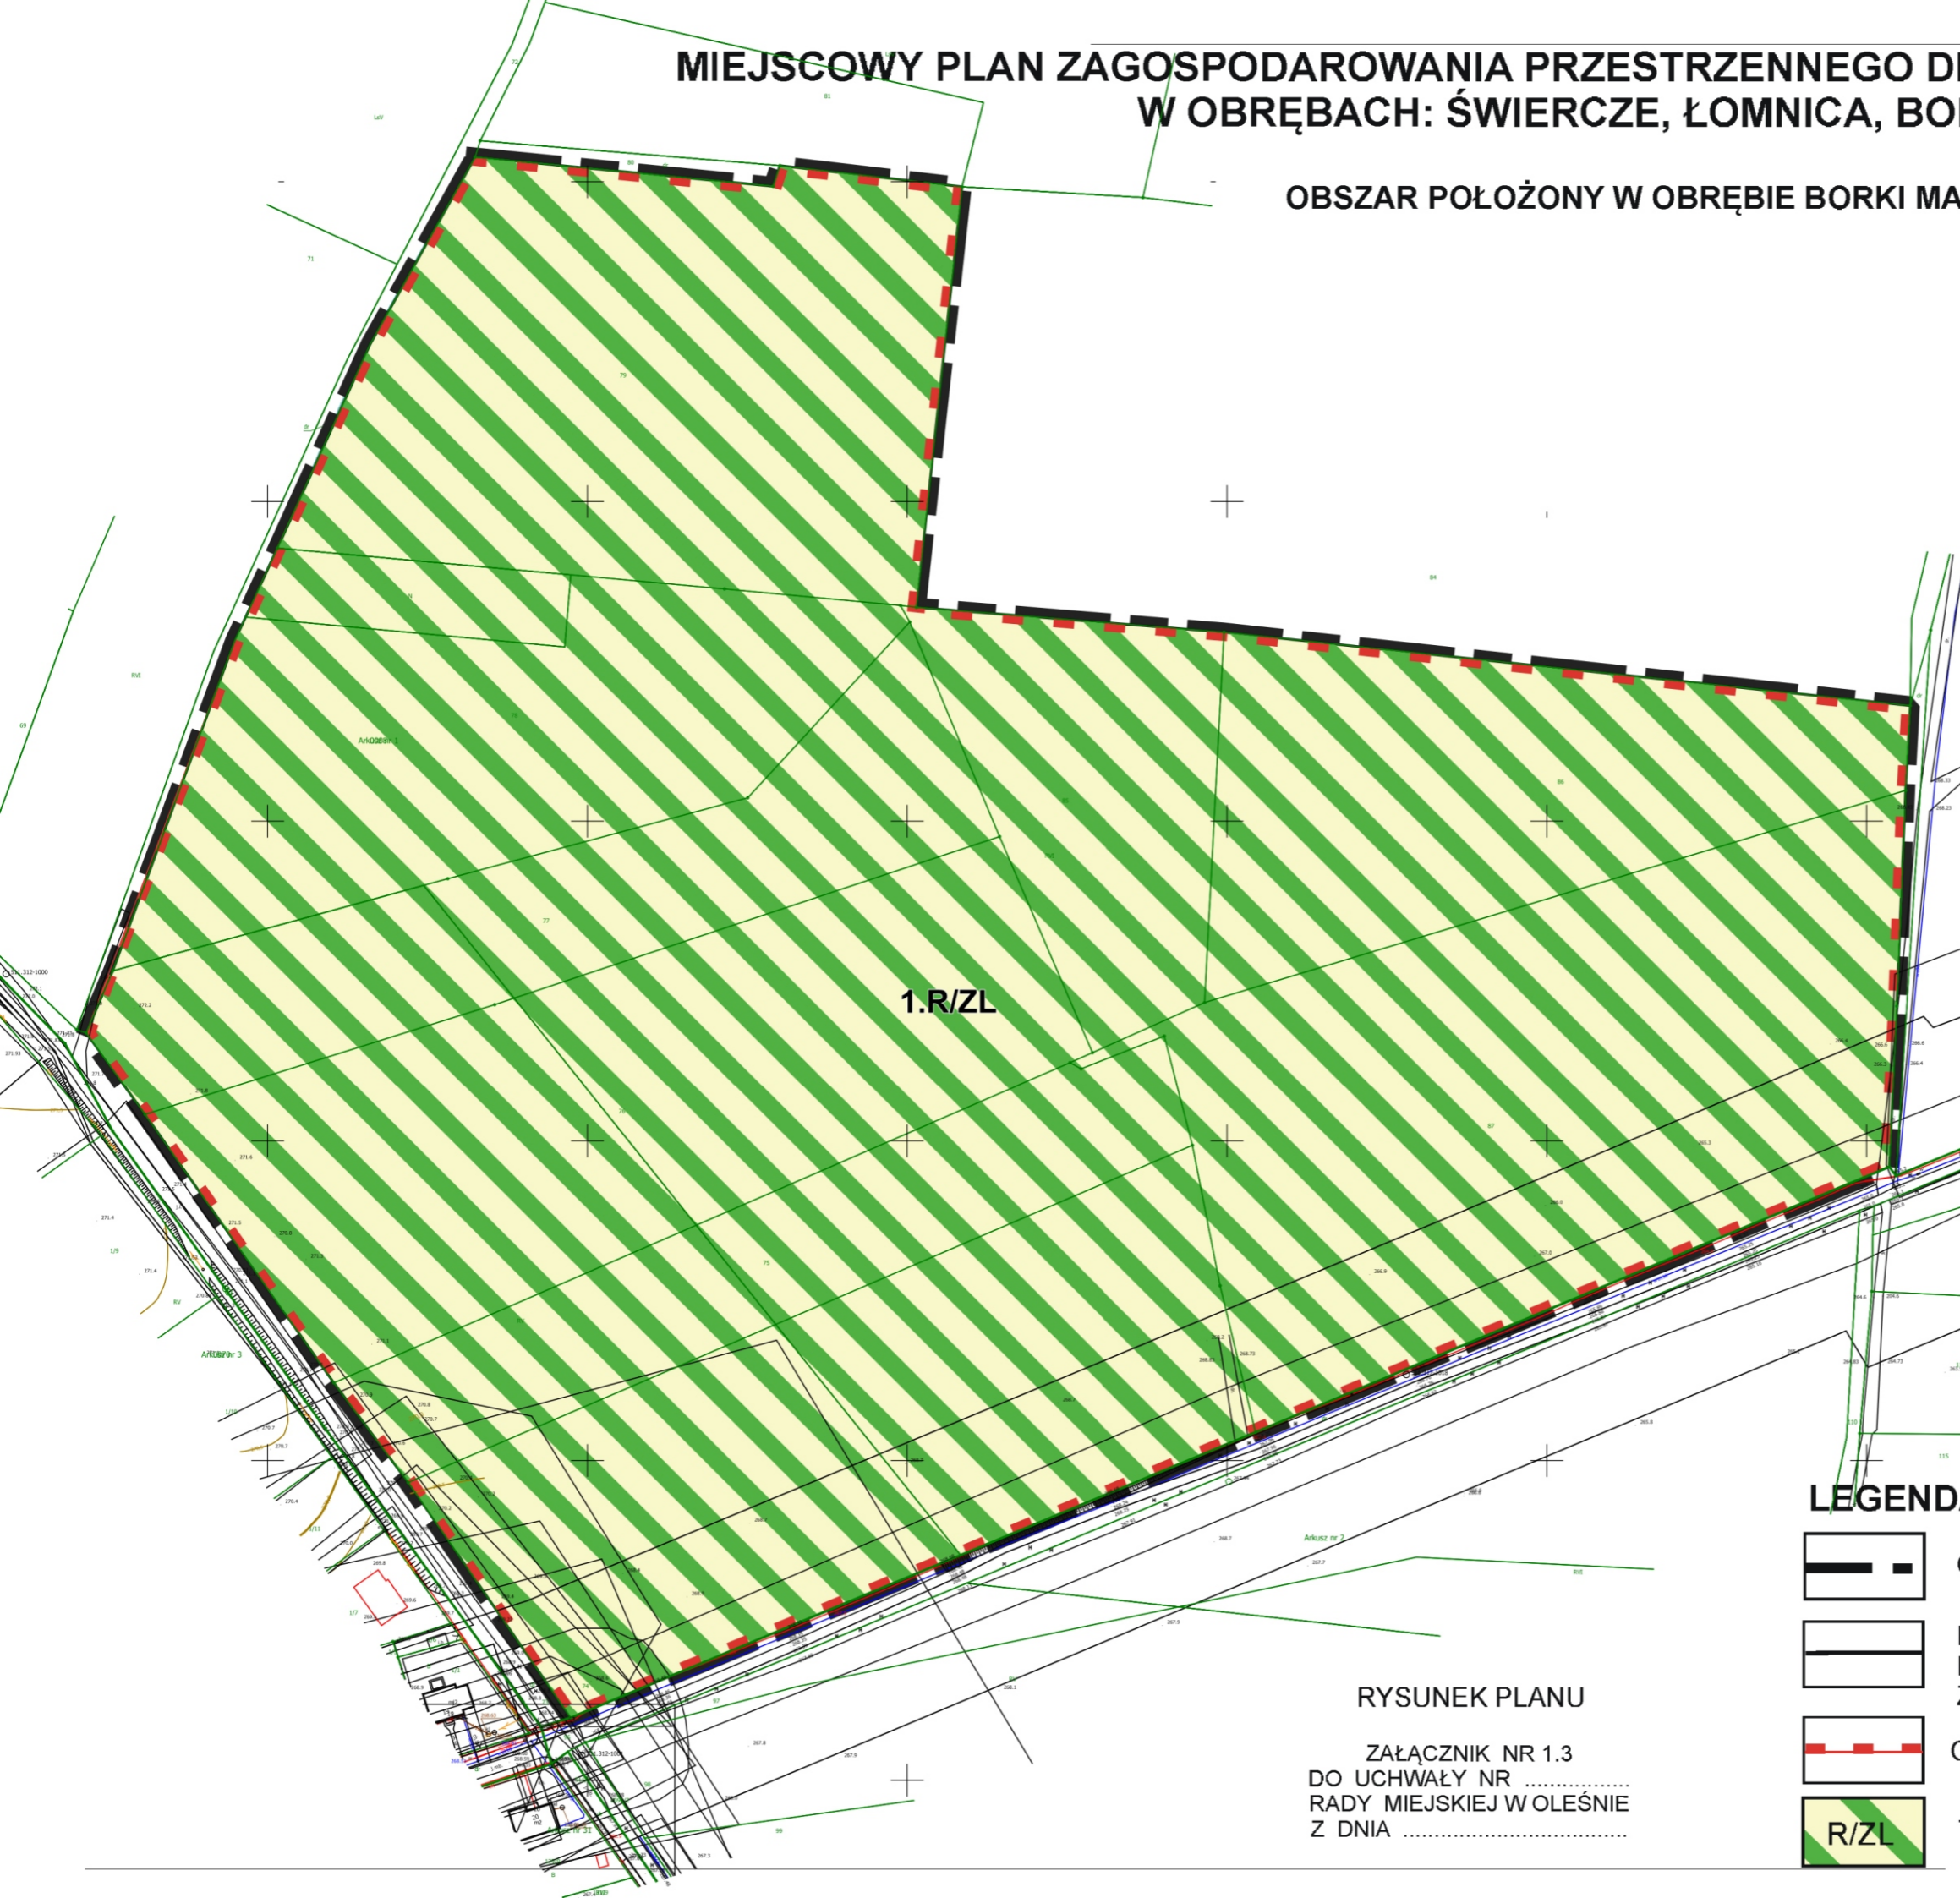

SKALA 1 : 2000
0 100 (m)



LEGENDA:

-  GRANICA OBSZARU OBJĘTEGO PLANEM
-  LINIE ROZGRANICZAJĄCE TERENY O RÓŻNYM PRZEZNACZENIU LUB RÓŻNYCH ZASADACH ZAGOSPODAROWANIA
-  GRANICA UDOKUMENTOWANEGO ZŁOŻA KOPALIN
-  R/ZL TEREN ROLNICZY WSKAZANY DO ZALESNIENIA

RYSunEK PLANU

ZĄŁĄCZNIK NR 1.3
DO UCHWAŁY NR
RADY MIEJSKIEJ W OLESNIE
Z DNIA