

PROGNOZA ODDZIAŁYWANIA NA ŚRODOWISKO
MIEJSCOWEGO PLANU ZAGOSPODAROWANIA PRZESTRZENNEGO DLA TERENÓW W GMINIE OLESNO
W OBRĘBACH: ŚWIERCZE, ŁOMNICA, BORKI MAŁE

OBSZAR POŁOŻONY W OBRĘBIE BORKI MAŁE


Jacek Wolanin
mgr inż. Jacek Wolanin

mgr inż. Andrzej Heldak
urbanista-




SKALA 1 : 2000

0 100 (m)

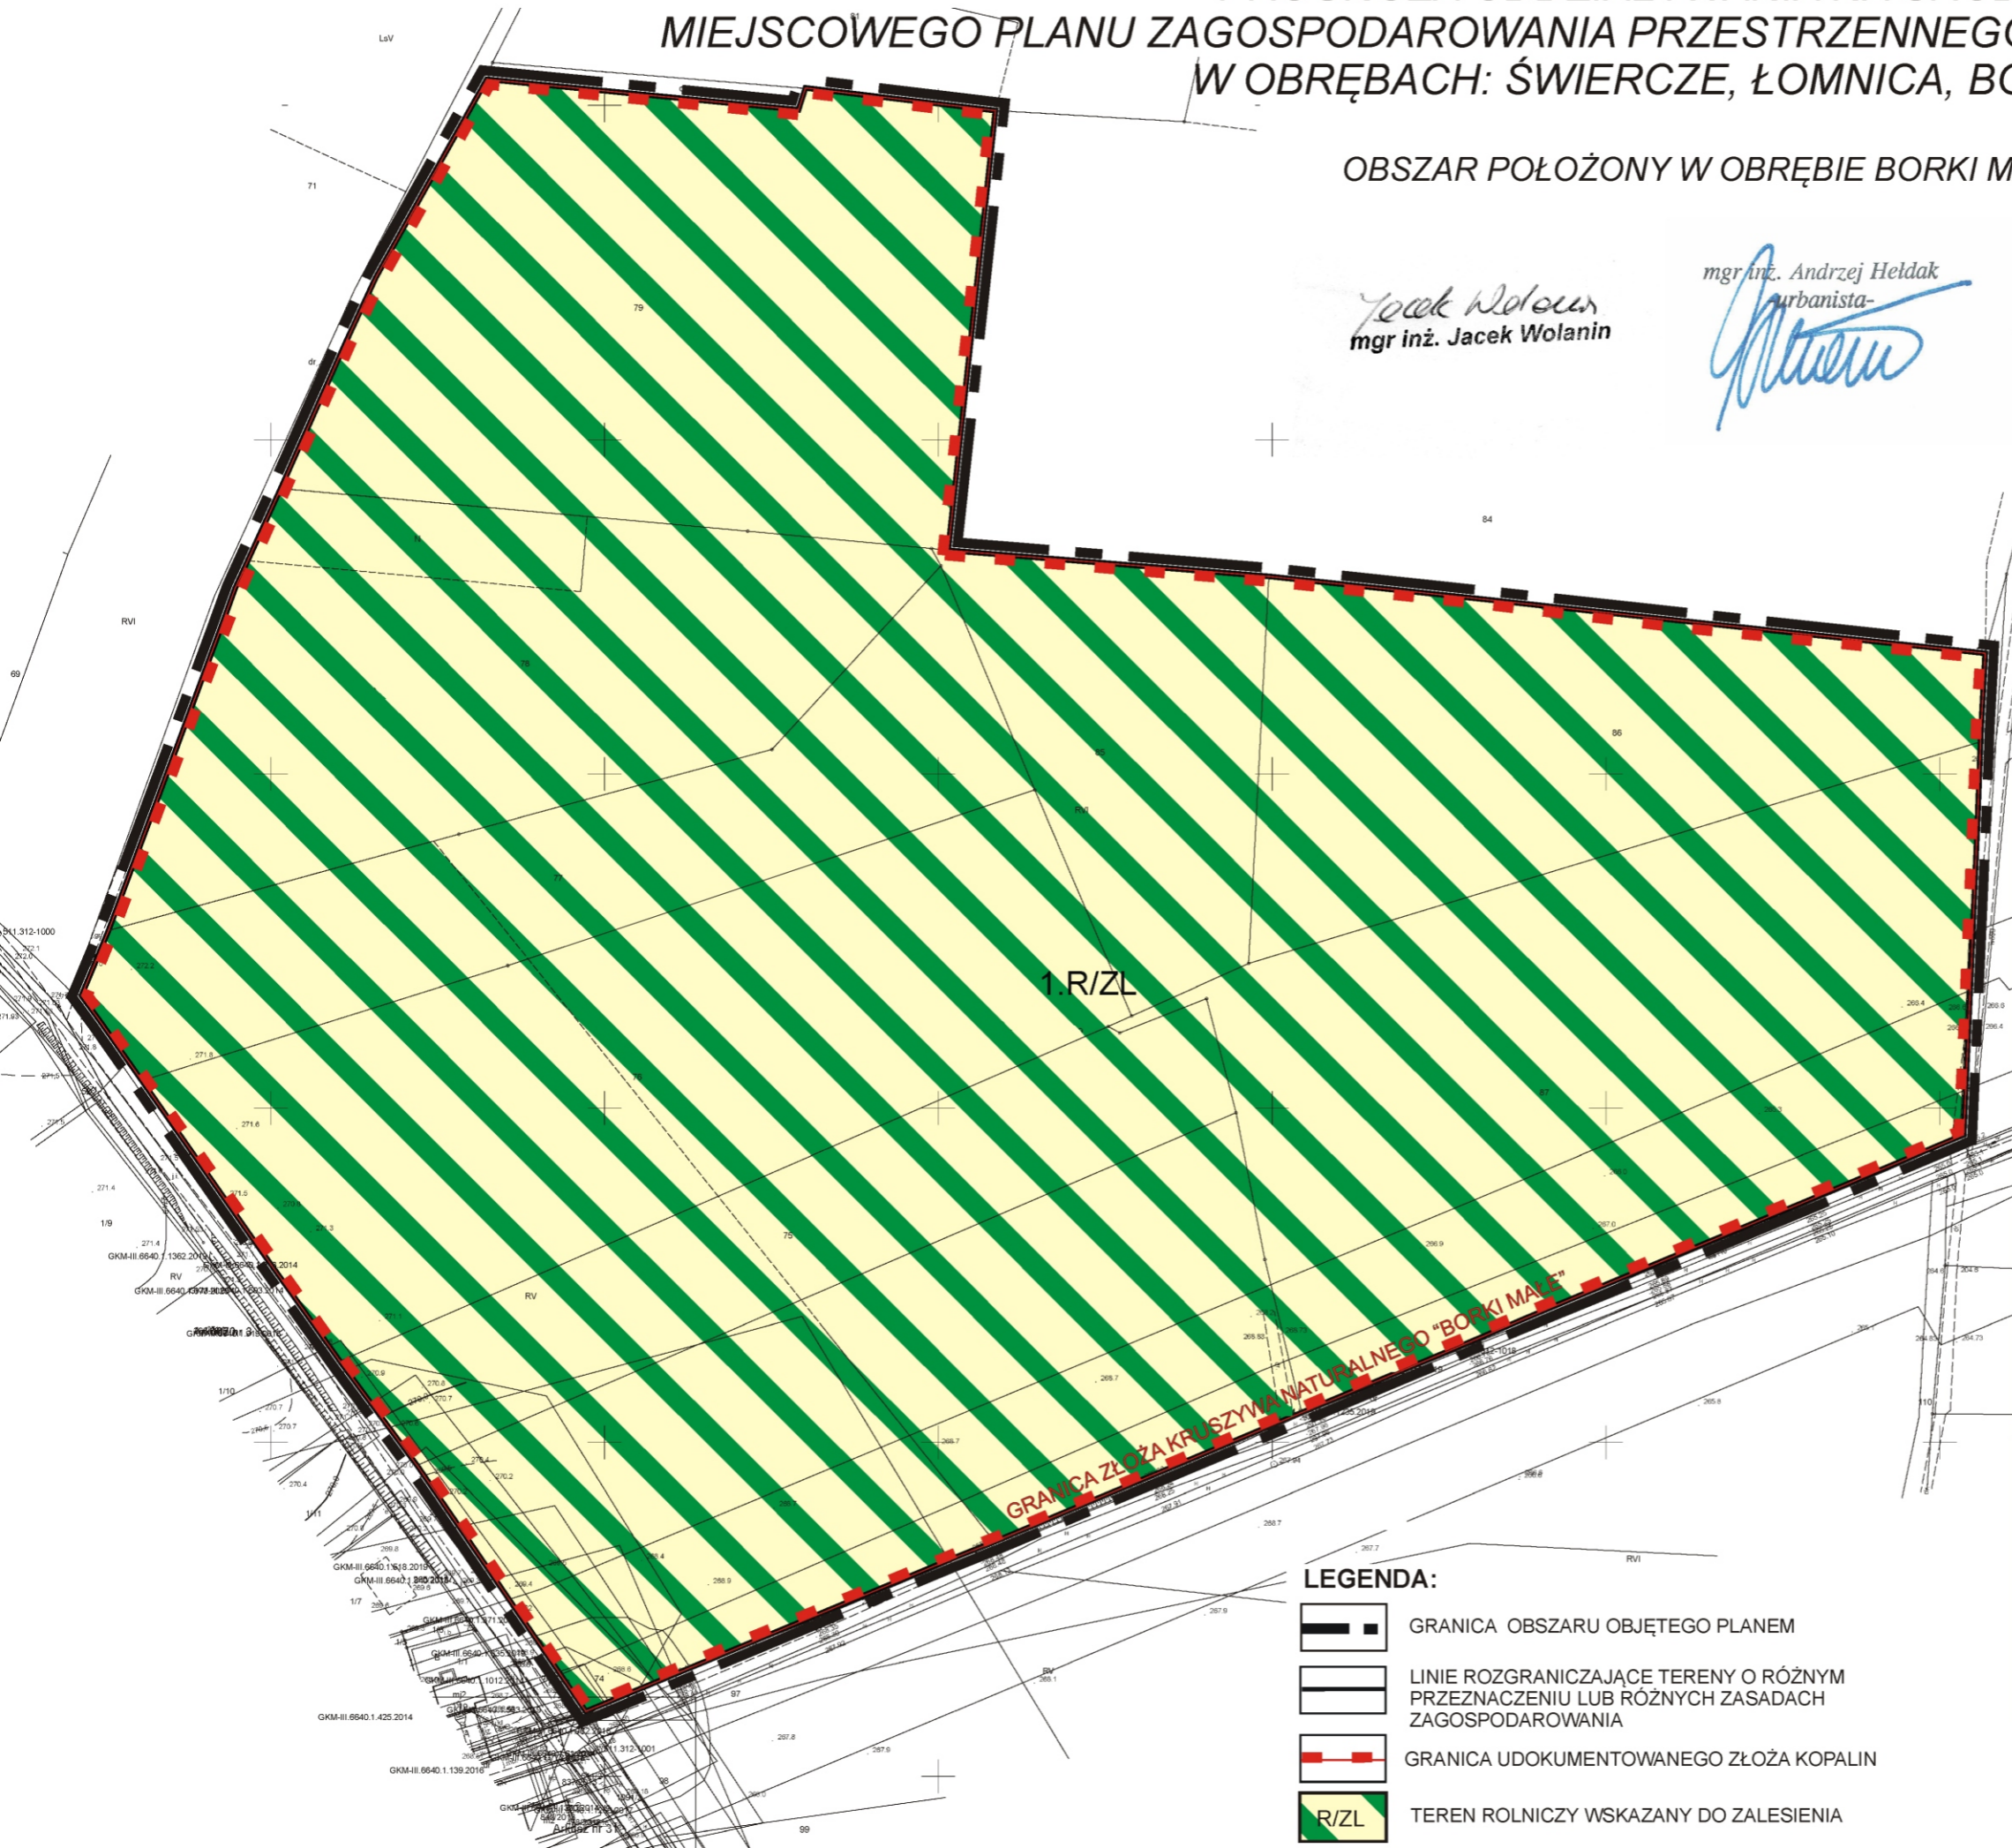

WYRYS ZE STUDIUM UWARUNKOWAŃ I KIERUNKÓW
ZAGOSPODAROWANIA PRZESTRZENNEGO
GMINY OLESNO
SKALA 1 : 10 000

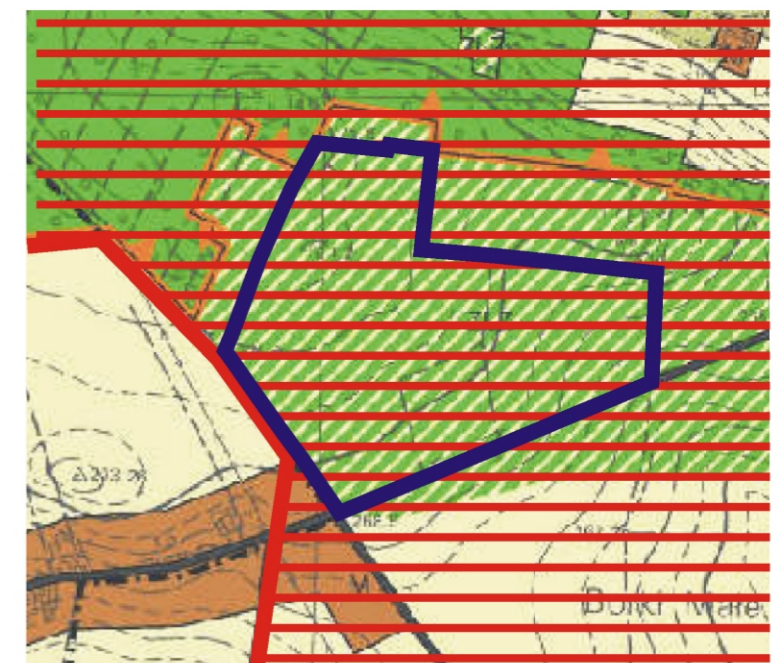

LEGENDA:

- GRANICA OBSZARU OBJĘTEGO PLANEM
- LINIE ROZGRANICZAJĄCE TERENY O RÓŻNYM PRZEZNACZENIU LUB RÓŻNYCH ZASADACH ZAGOSPODAROWANIA
- GRANICA UDOKUMENTOWANEGO ZŁOŻA KOPALIN
- R/ZL TEREN ROLNICZY WSKAZANY DO ZALESNIENIA

- Granica obszaru objętego planem
- Granica projektowanego poszerzenia Obszaru Chronionego Krajobrazu "Lasy Stobrowsko - Turawskie"
- Obszar Korytarza eologicznego o znaczeniu paneuropejskim GKPdC 14 "Stawy Milickie - Bory Stobrowskie"