



MIEJSCOWY PLAN ZAGOSPODAROWANIA PRZESTRZENNEGO W OLEŚNIE W REJONIE ULICY GORZOWSKIEJ


0 10 50 [m]
SKALA 1:1000

Załącznik nr 1
do uchwały nr
Rady Miejskiej w Oleśnie z dnia

ZMIANA STUDIUM UWARUNKOWAŃ I KIERUNKÓW ZAGOSPODAROWANIA PRZESTRZENNEGO GMINY OLEŚNO
KIERUNKI ZAGOSPODAROWANIA PRZESTRZENNEGO
Załącznik nr 2 do uchwały nr Rady Miejskiej w Oleśnie z dnia



GRANICE OBSZARU OBJĘTEGO PLANEM
UWAGA: ZMIANA STUDIUM ZOSTANIE UCHWALONA WYPRZEDZAJĄCO W STOSUNKU DO PLANU

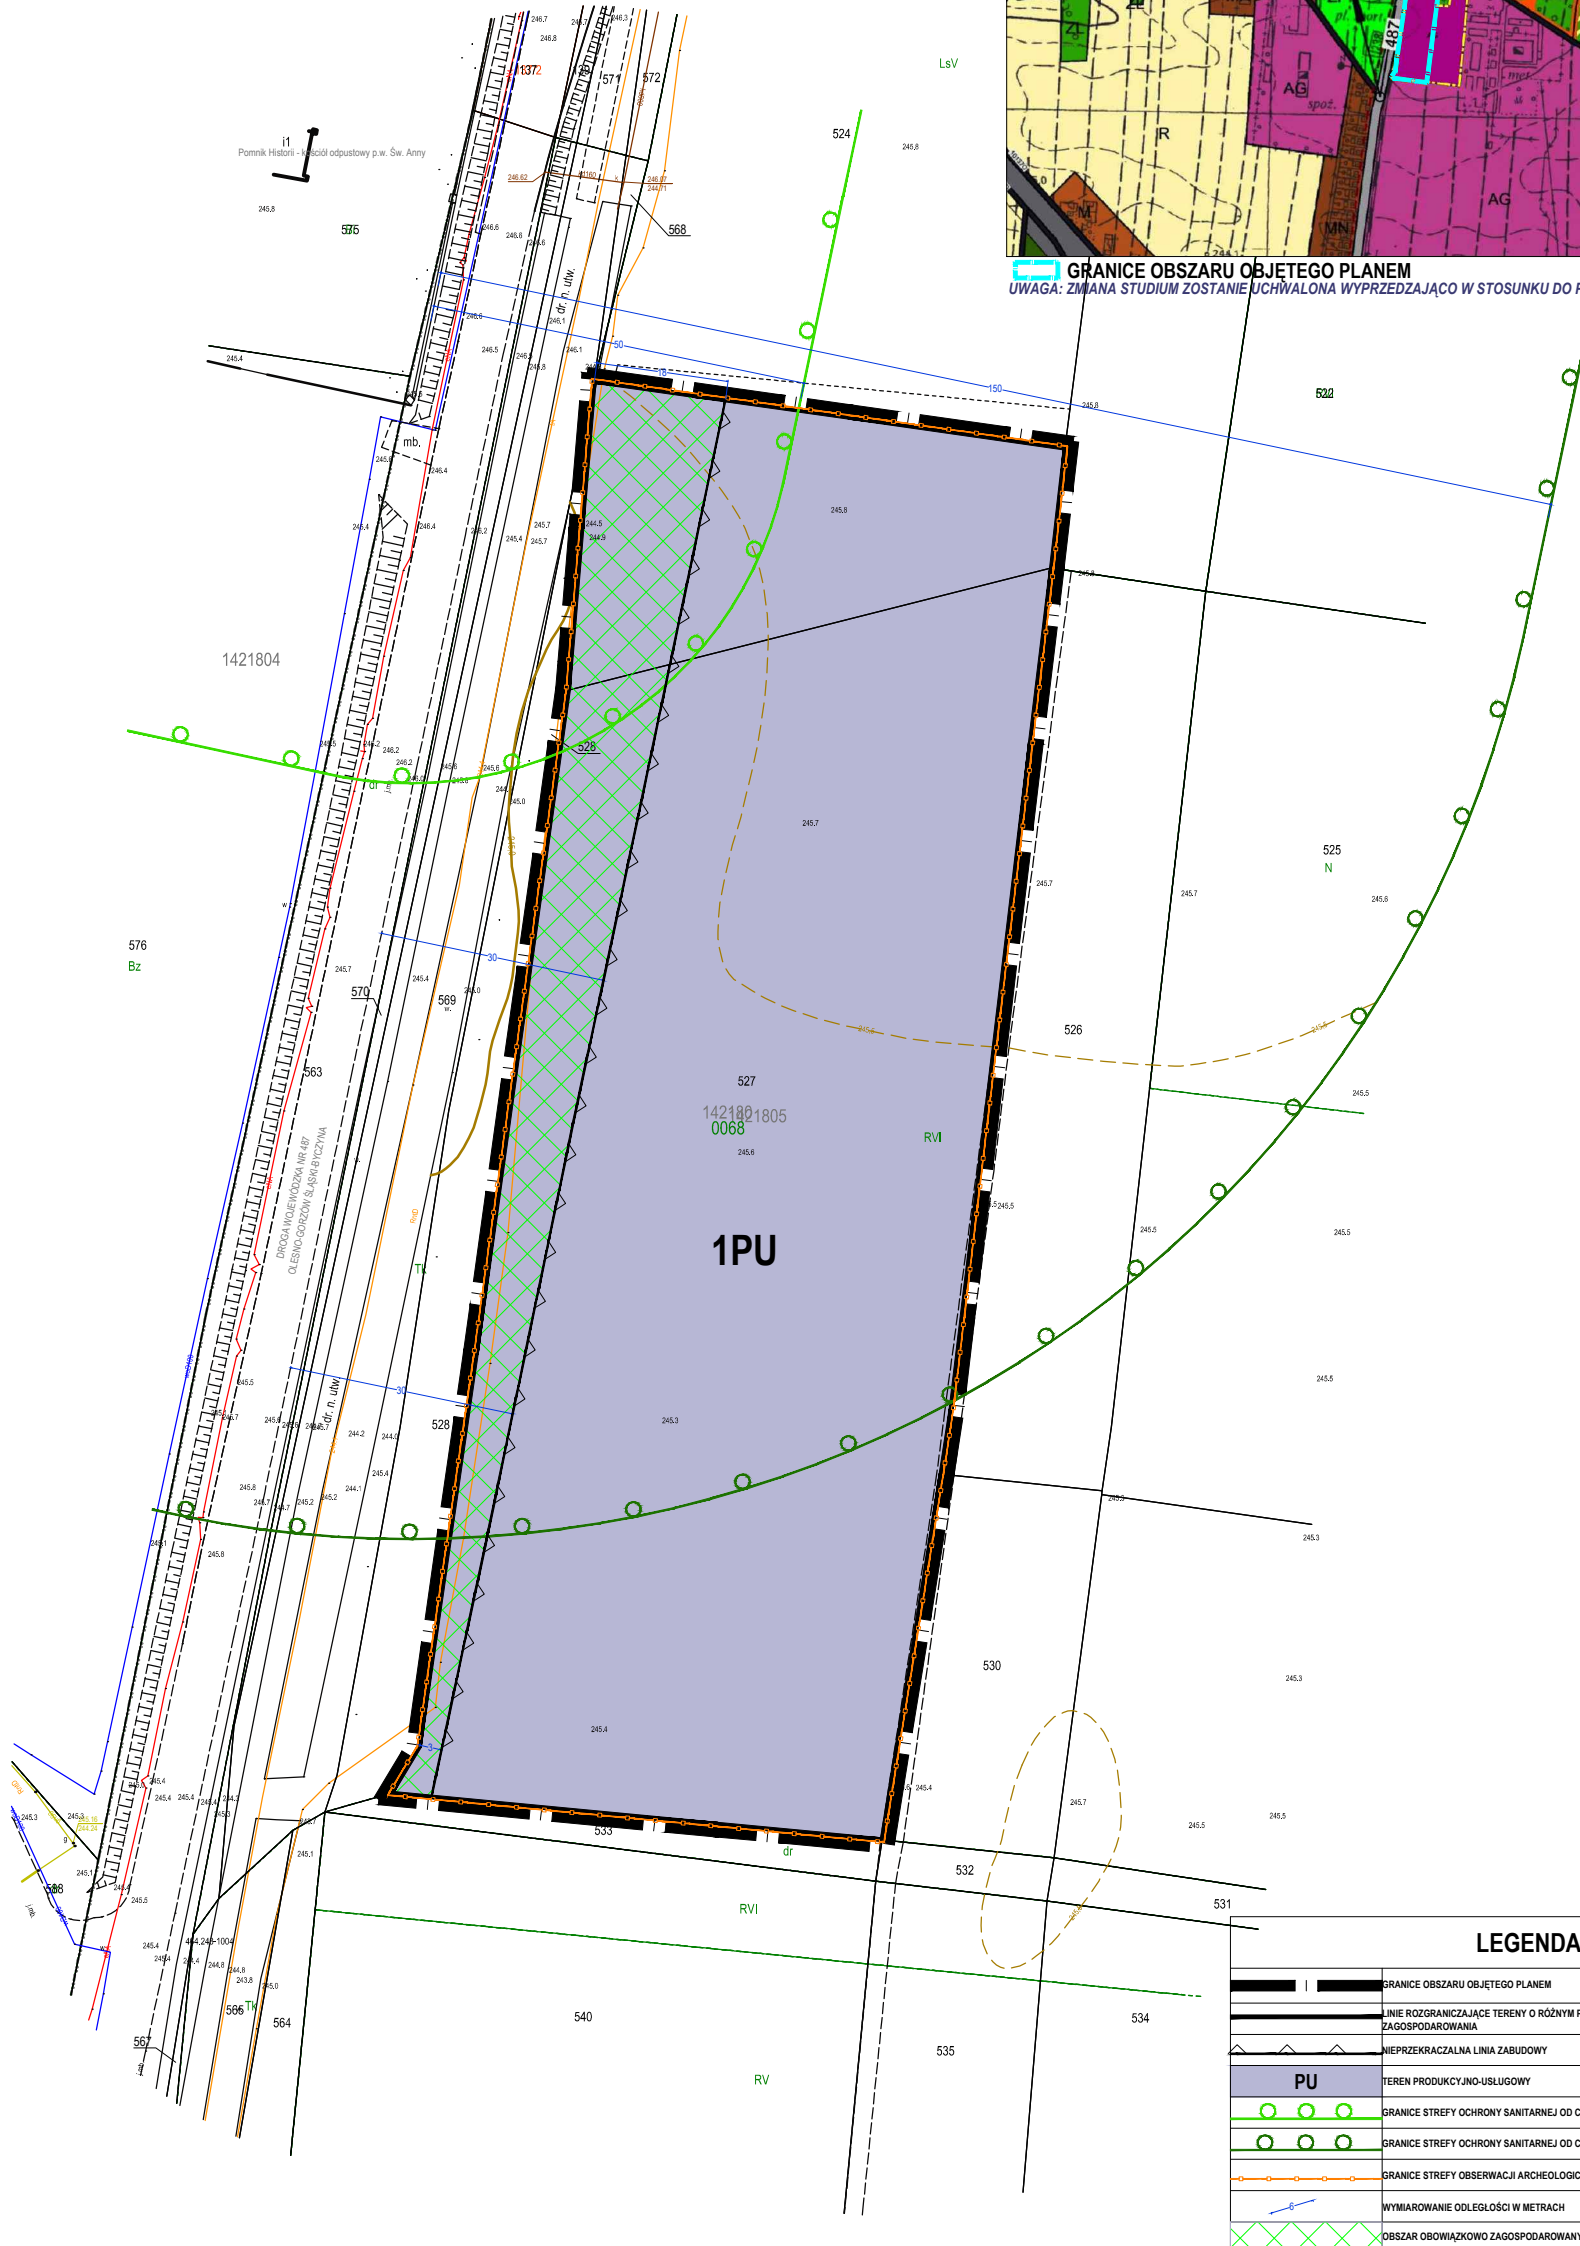

LEGENDA:

	GRANICE OBSZARU OBJĘTEGO PLANEM
	LINIE ROZGRANICZAJĄCE TERENY O RÓŻNYM PRZEZNACZENIU LUB RÓŻNYCH SPOSOBACH ZAGOSPODAROWANIA
	NIEPRZEKRACZALNA LINIA ZABUDOWY
	PU TEREN PRODUKCJI I USŁUGOWY
	GRANICE STREFY OCHRONY SANITARNEJ OD CMENTARZA - 50m
	GRANICE STREFY OCHRONY SANITARNEJ OD CMENTARZA - 150m
	GRANICE STREFY OBSERWACJI ARCHEOLOGICZNEJ
	WYMIAROWANIE ODLEGŁOŚCI W METRACH
	OBSZAR OBOWIĄZKOWO ZAGOSPODAROWANY ZIELENIĄ