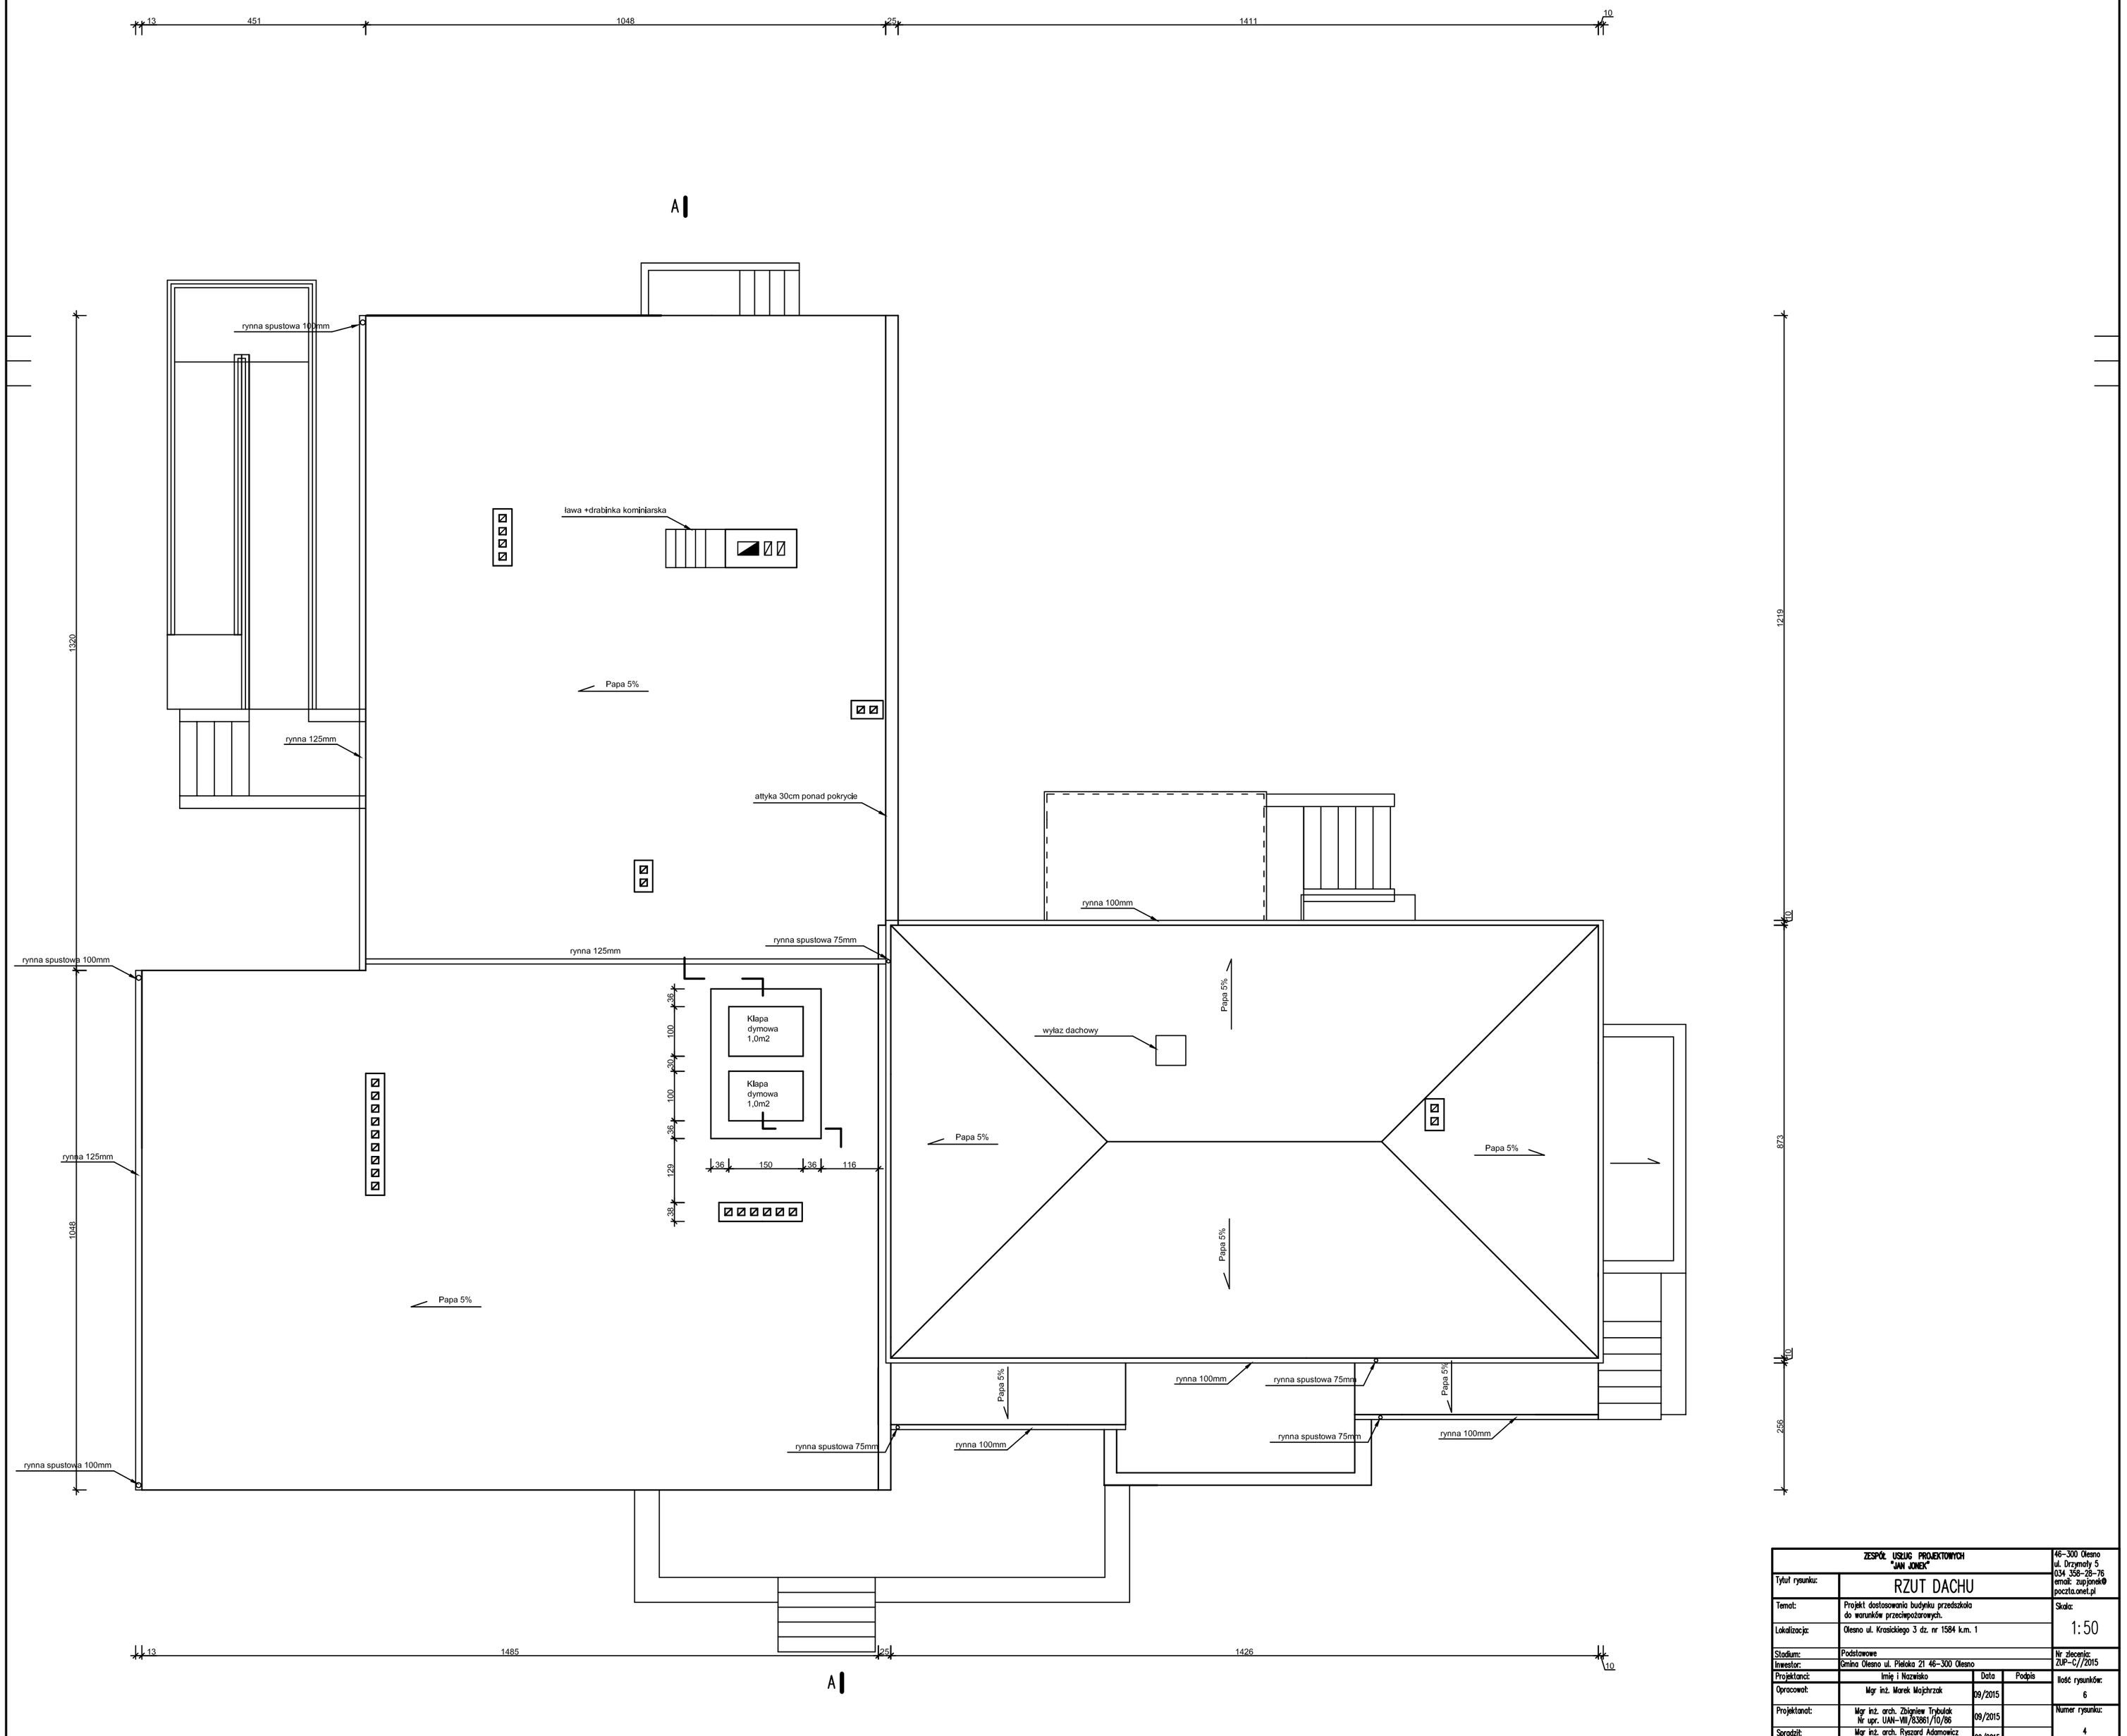

ZESPÓŁ USŁUG PROJEKTOWYCH "JAN JONIEC"			46-300 Olesno ul. Drzymały 5 034 358-28-76 email: zup-joniec@poczta.onet.pl
Tytuł rysunku:	RZUT DACHU		Skala: 1:50
Temat:	Projekt dostosowania budynku przedszkola do warunków przeciwpożarowych.		
Lokalizacja:	Olesno ul. Kraskickiego 3 dz. nr 1584 k.m. 1		
Stadium:	Podstawowe		Nr zlecenia: ZUP-C/2015
Inwestor:	Gmina Olesno ul. Piastów 21 46-300 Olesno		
Projektanci:	Imię i Nazwisko	Data / Podpis	Ilość rysunków: 6
Opracował:	Mgr inż. Marek Wojchrzak	09/2015	
Projektował:	Mgr inż. arch. Zbigniew Trybulak Nr upr. UAN-VIII/83661/10/86	09/2015	Numer rysunku: 4
Sprzdził:	Mgr inż. arch. Ryszard Adamowicz Nr upr. UAN-VIII/7342/166/93	09/2015	