


A


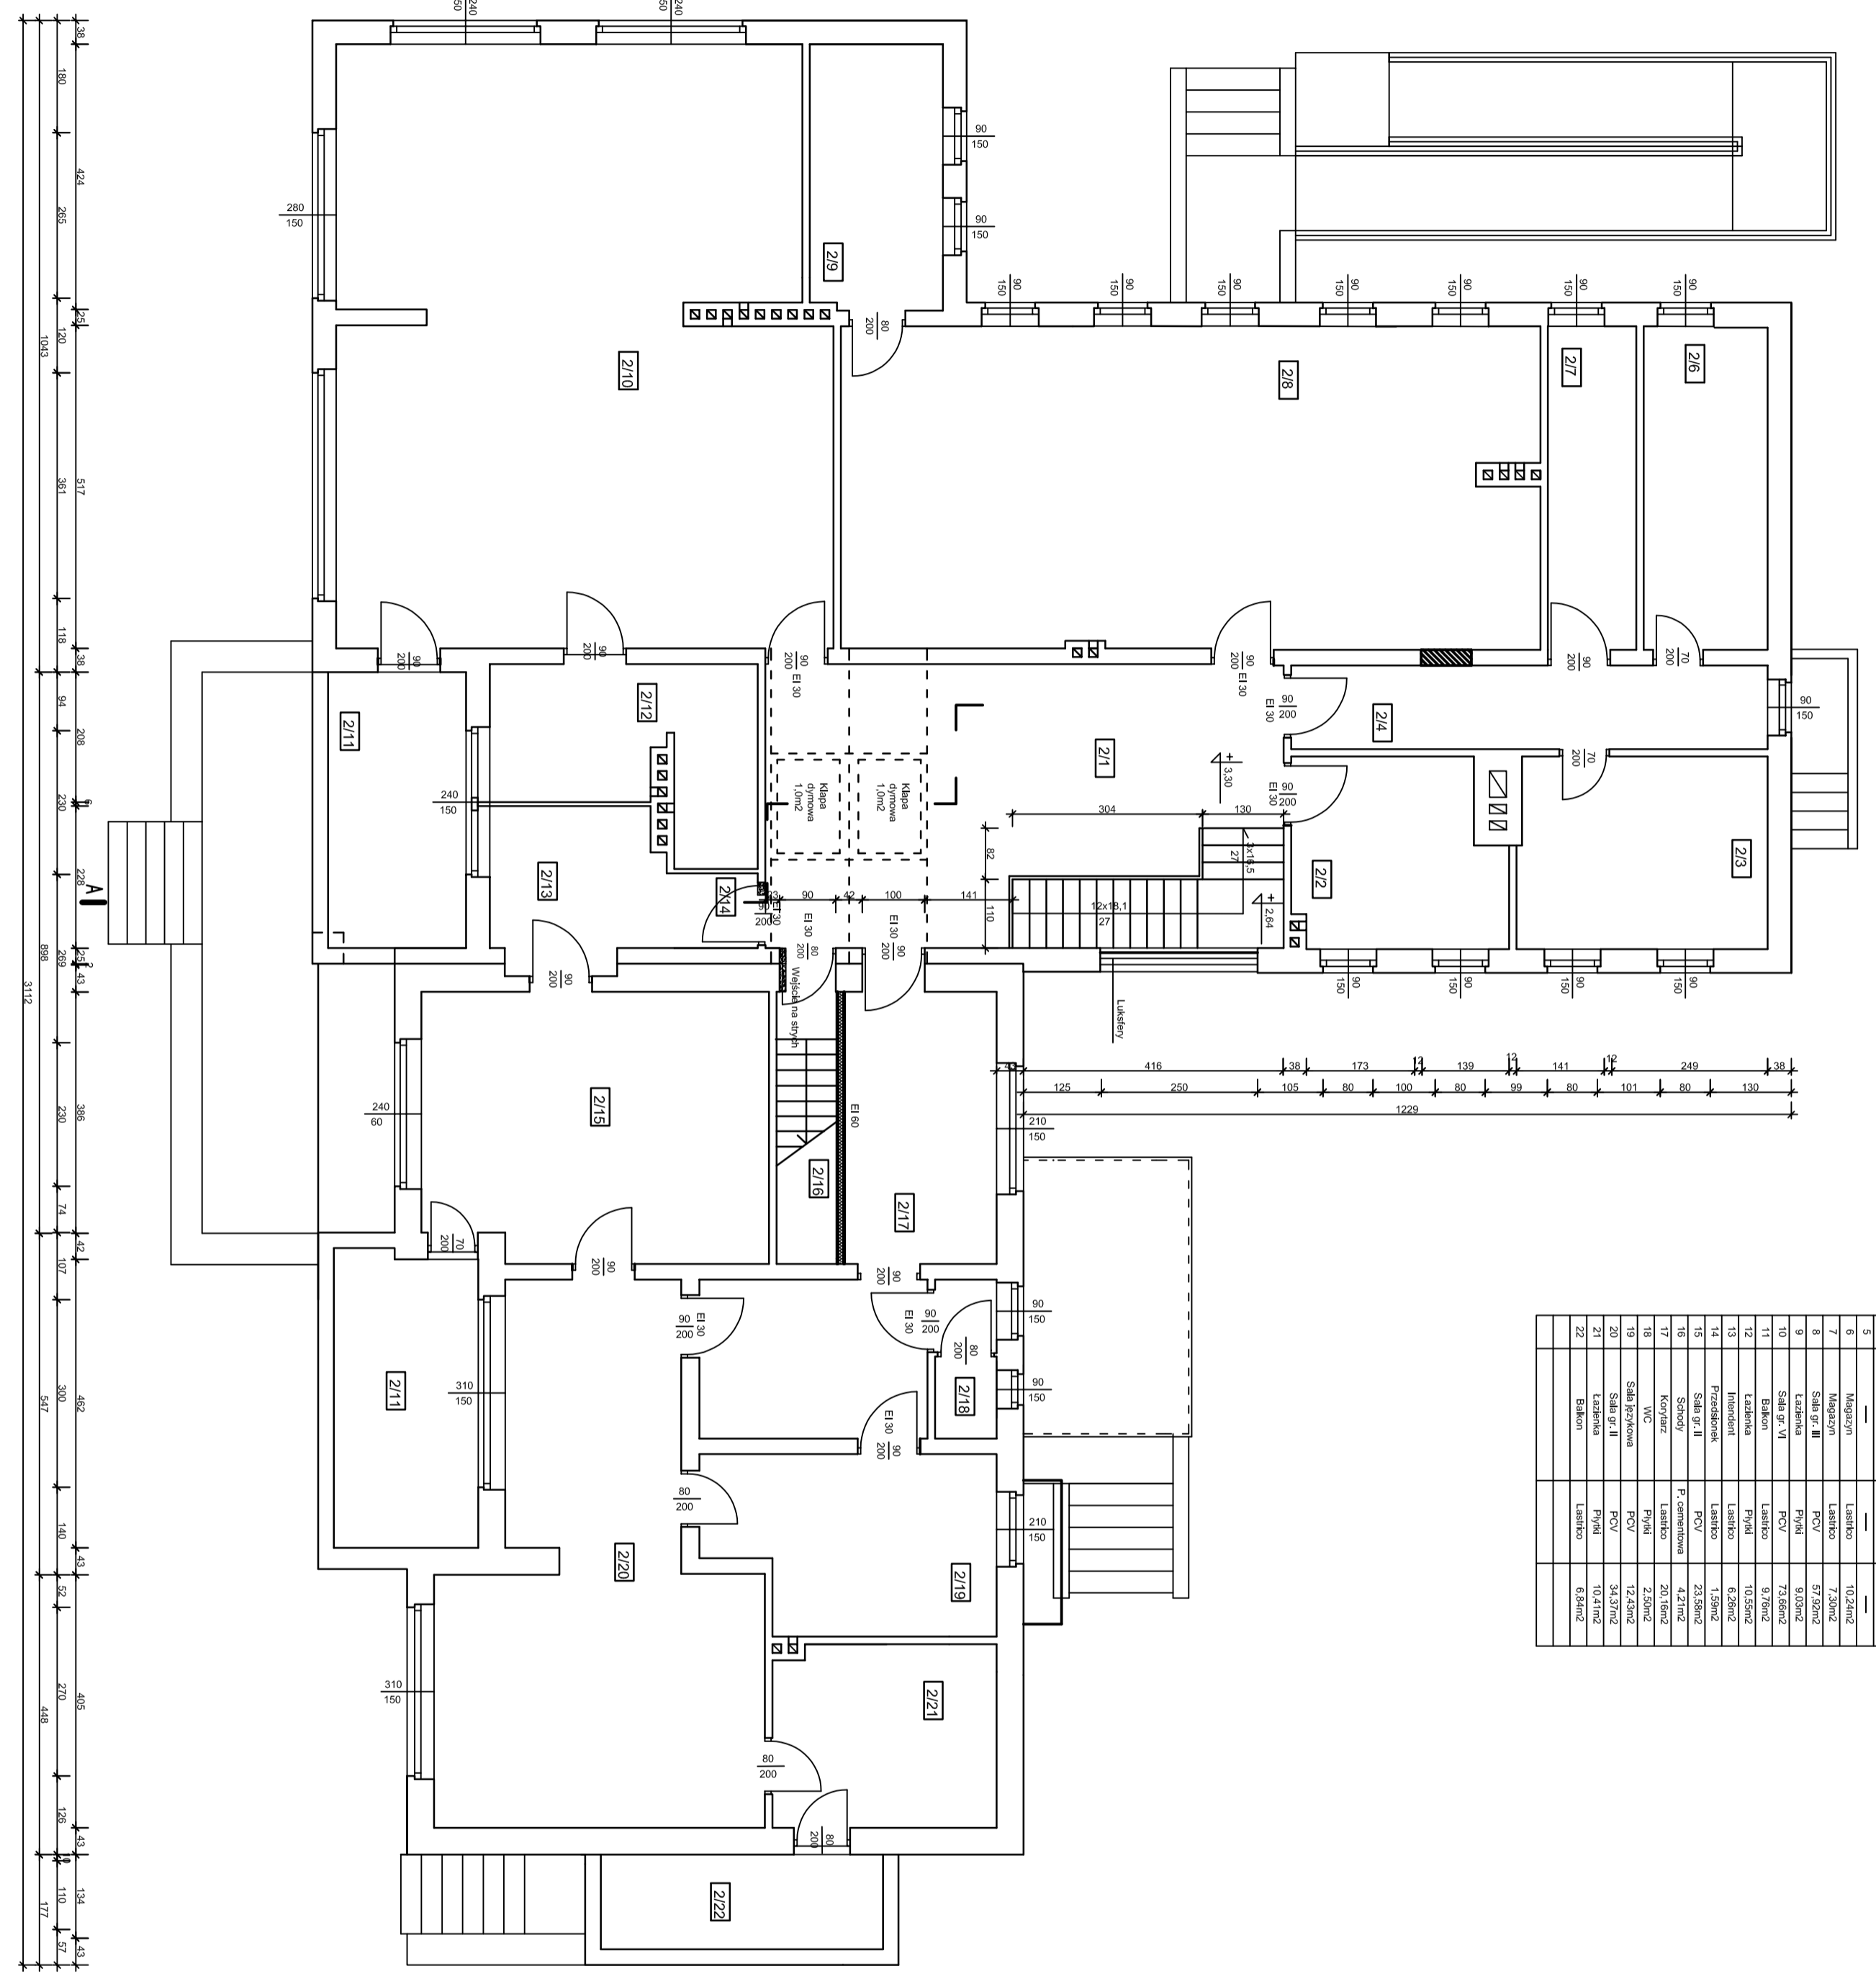

