
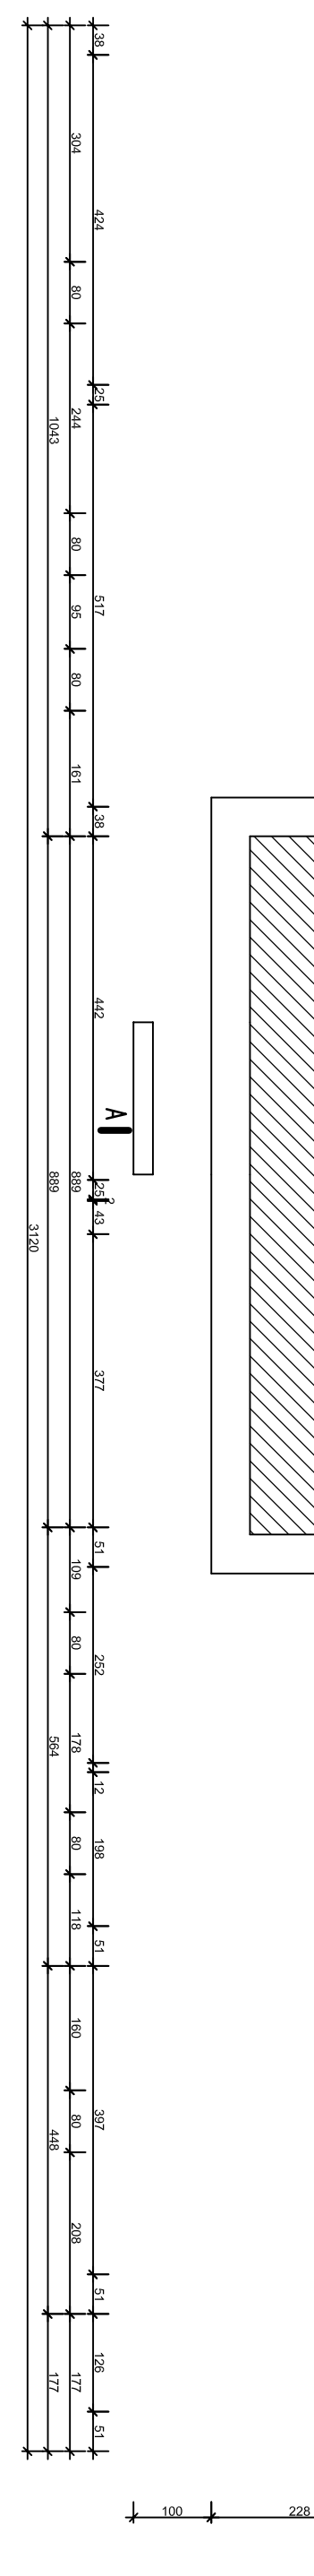


A1


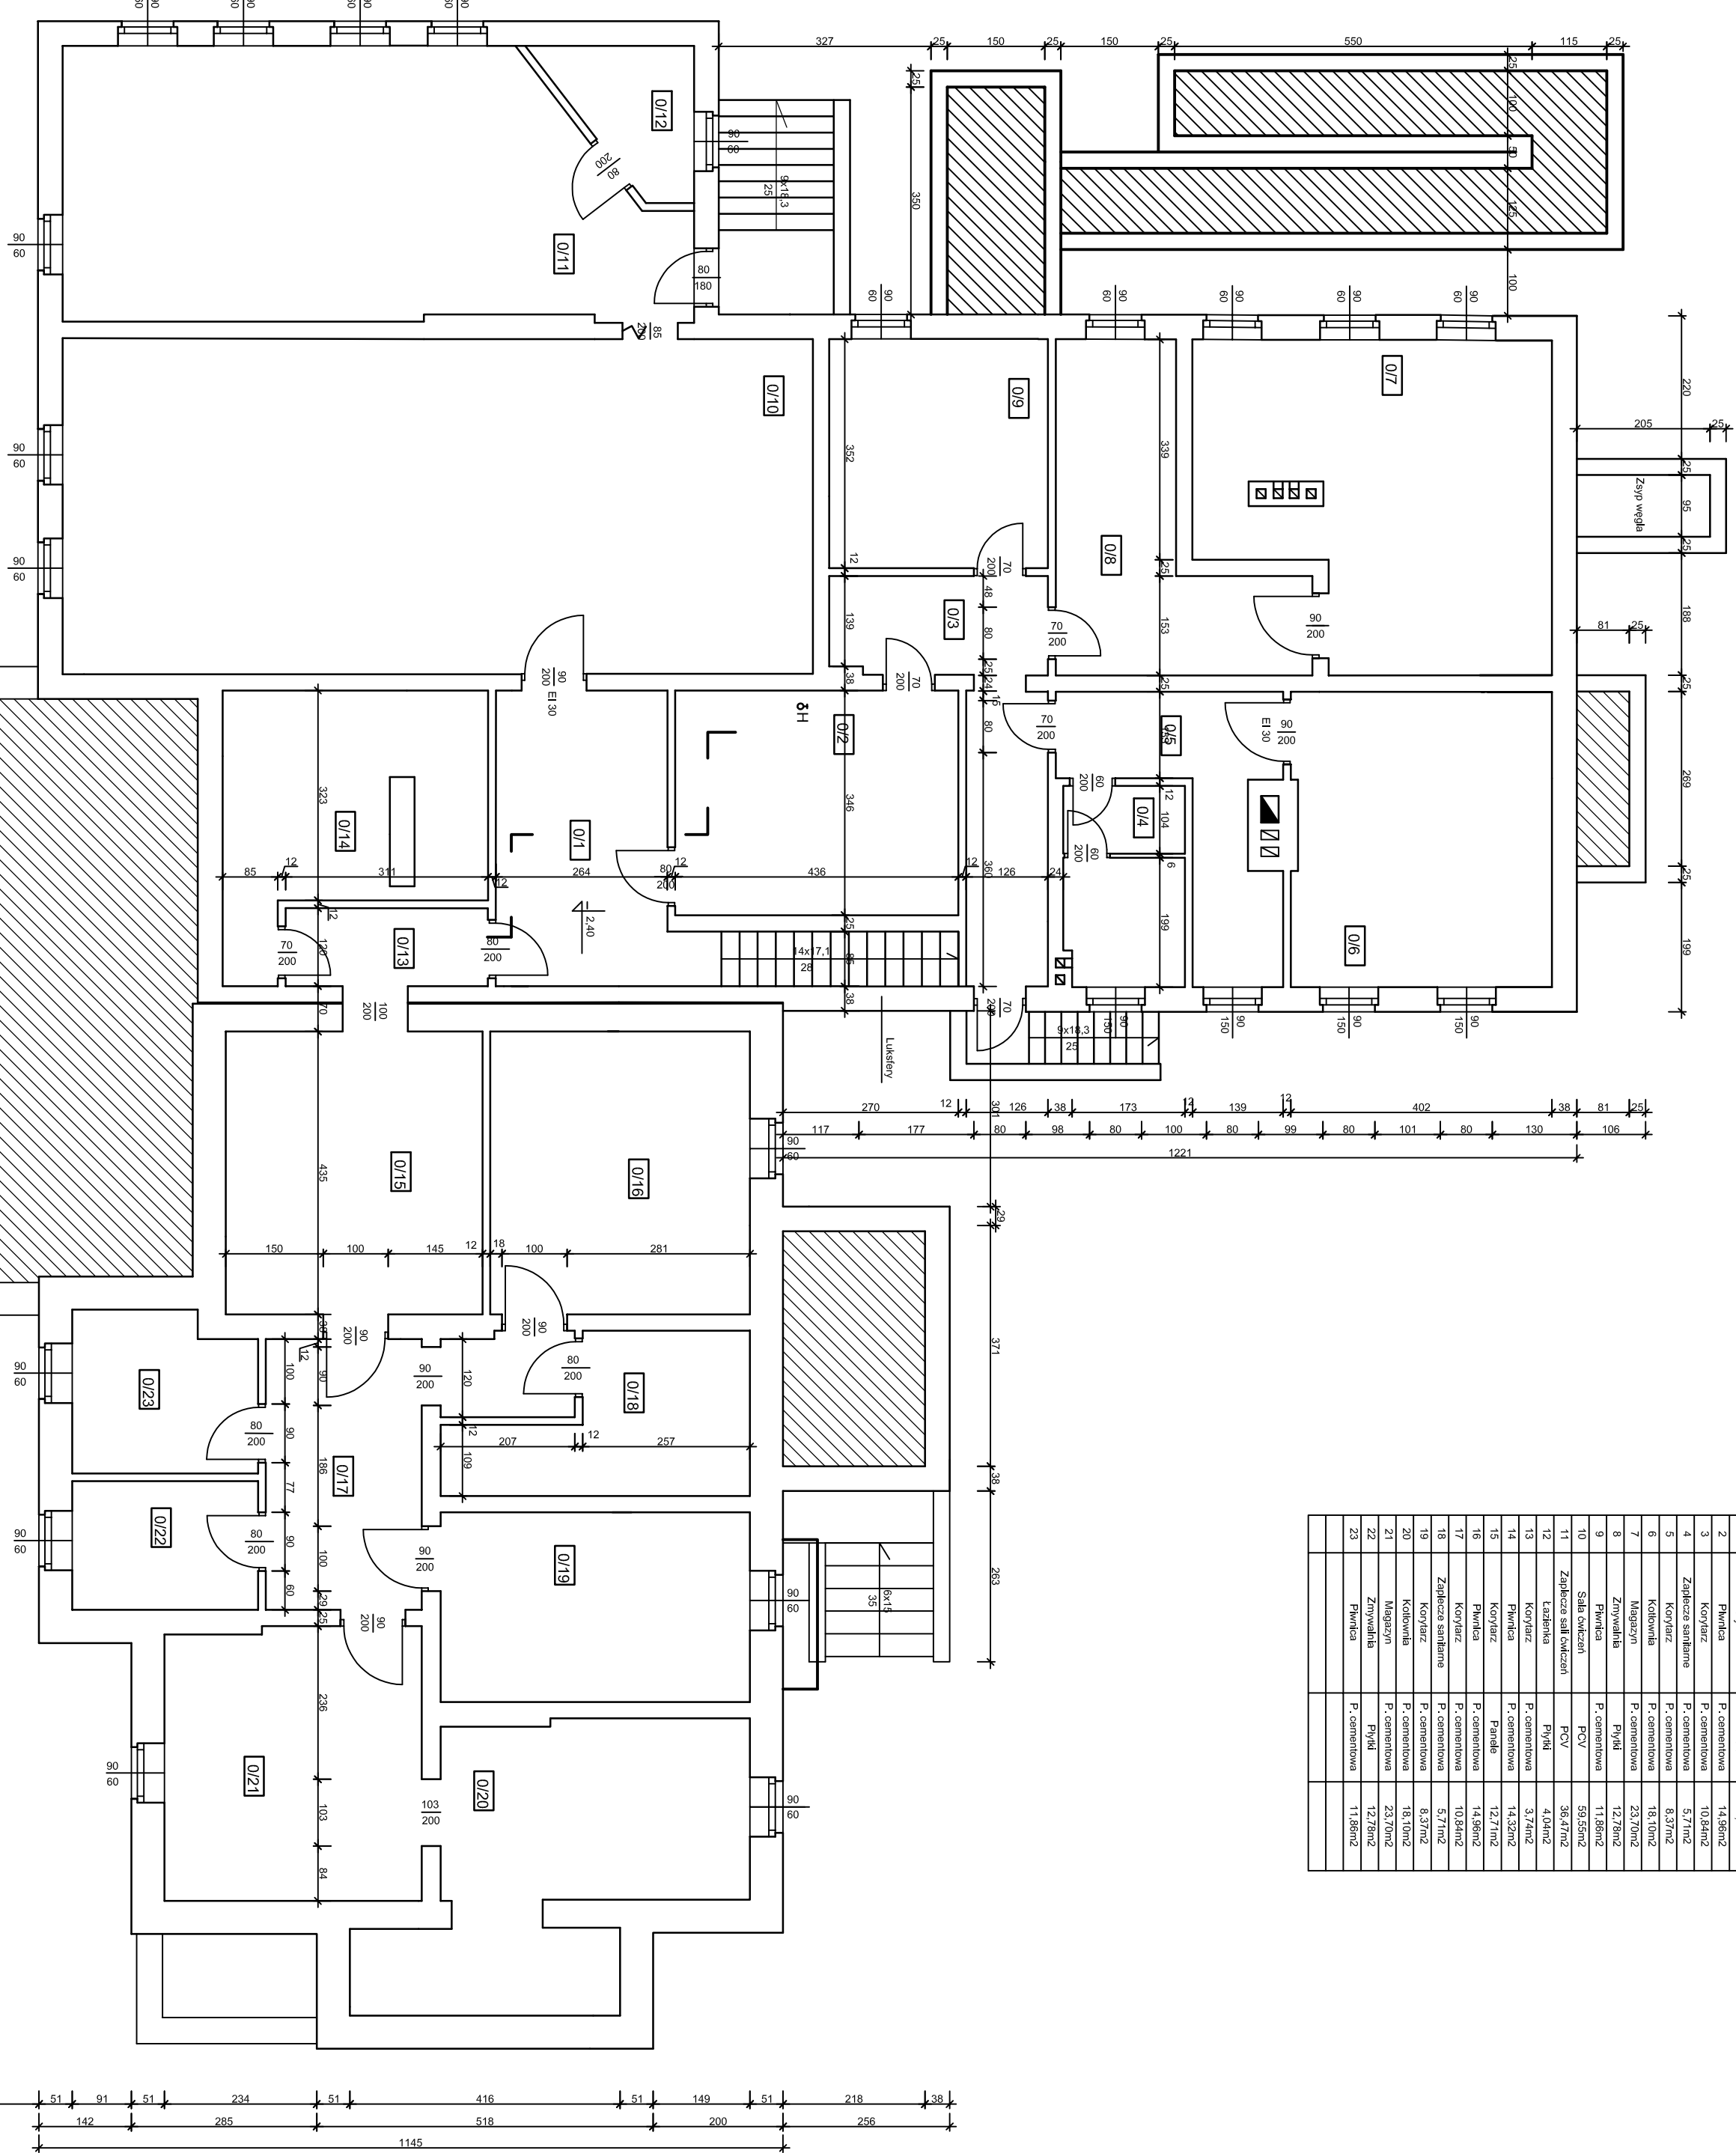

