


# PLAN SYTUACYJNY DZIAŁKI POŁOŻONEJ W OLEŚNIE, UL. RYNEK SOLNY, DZ. NR 3013/2, 3002/2

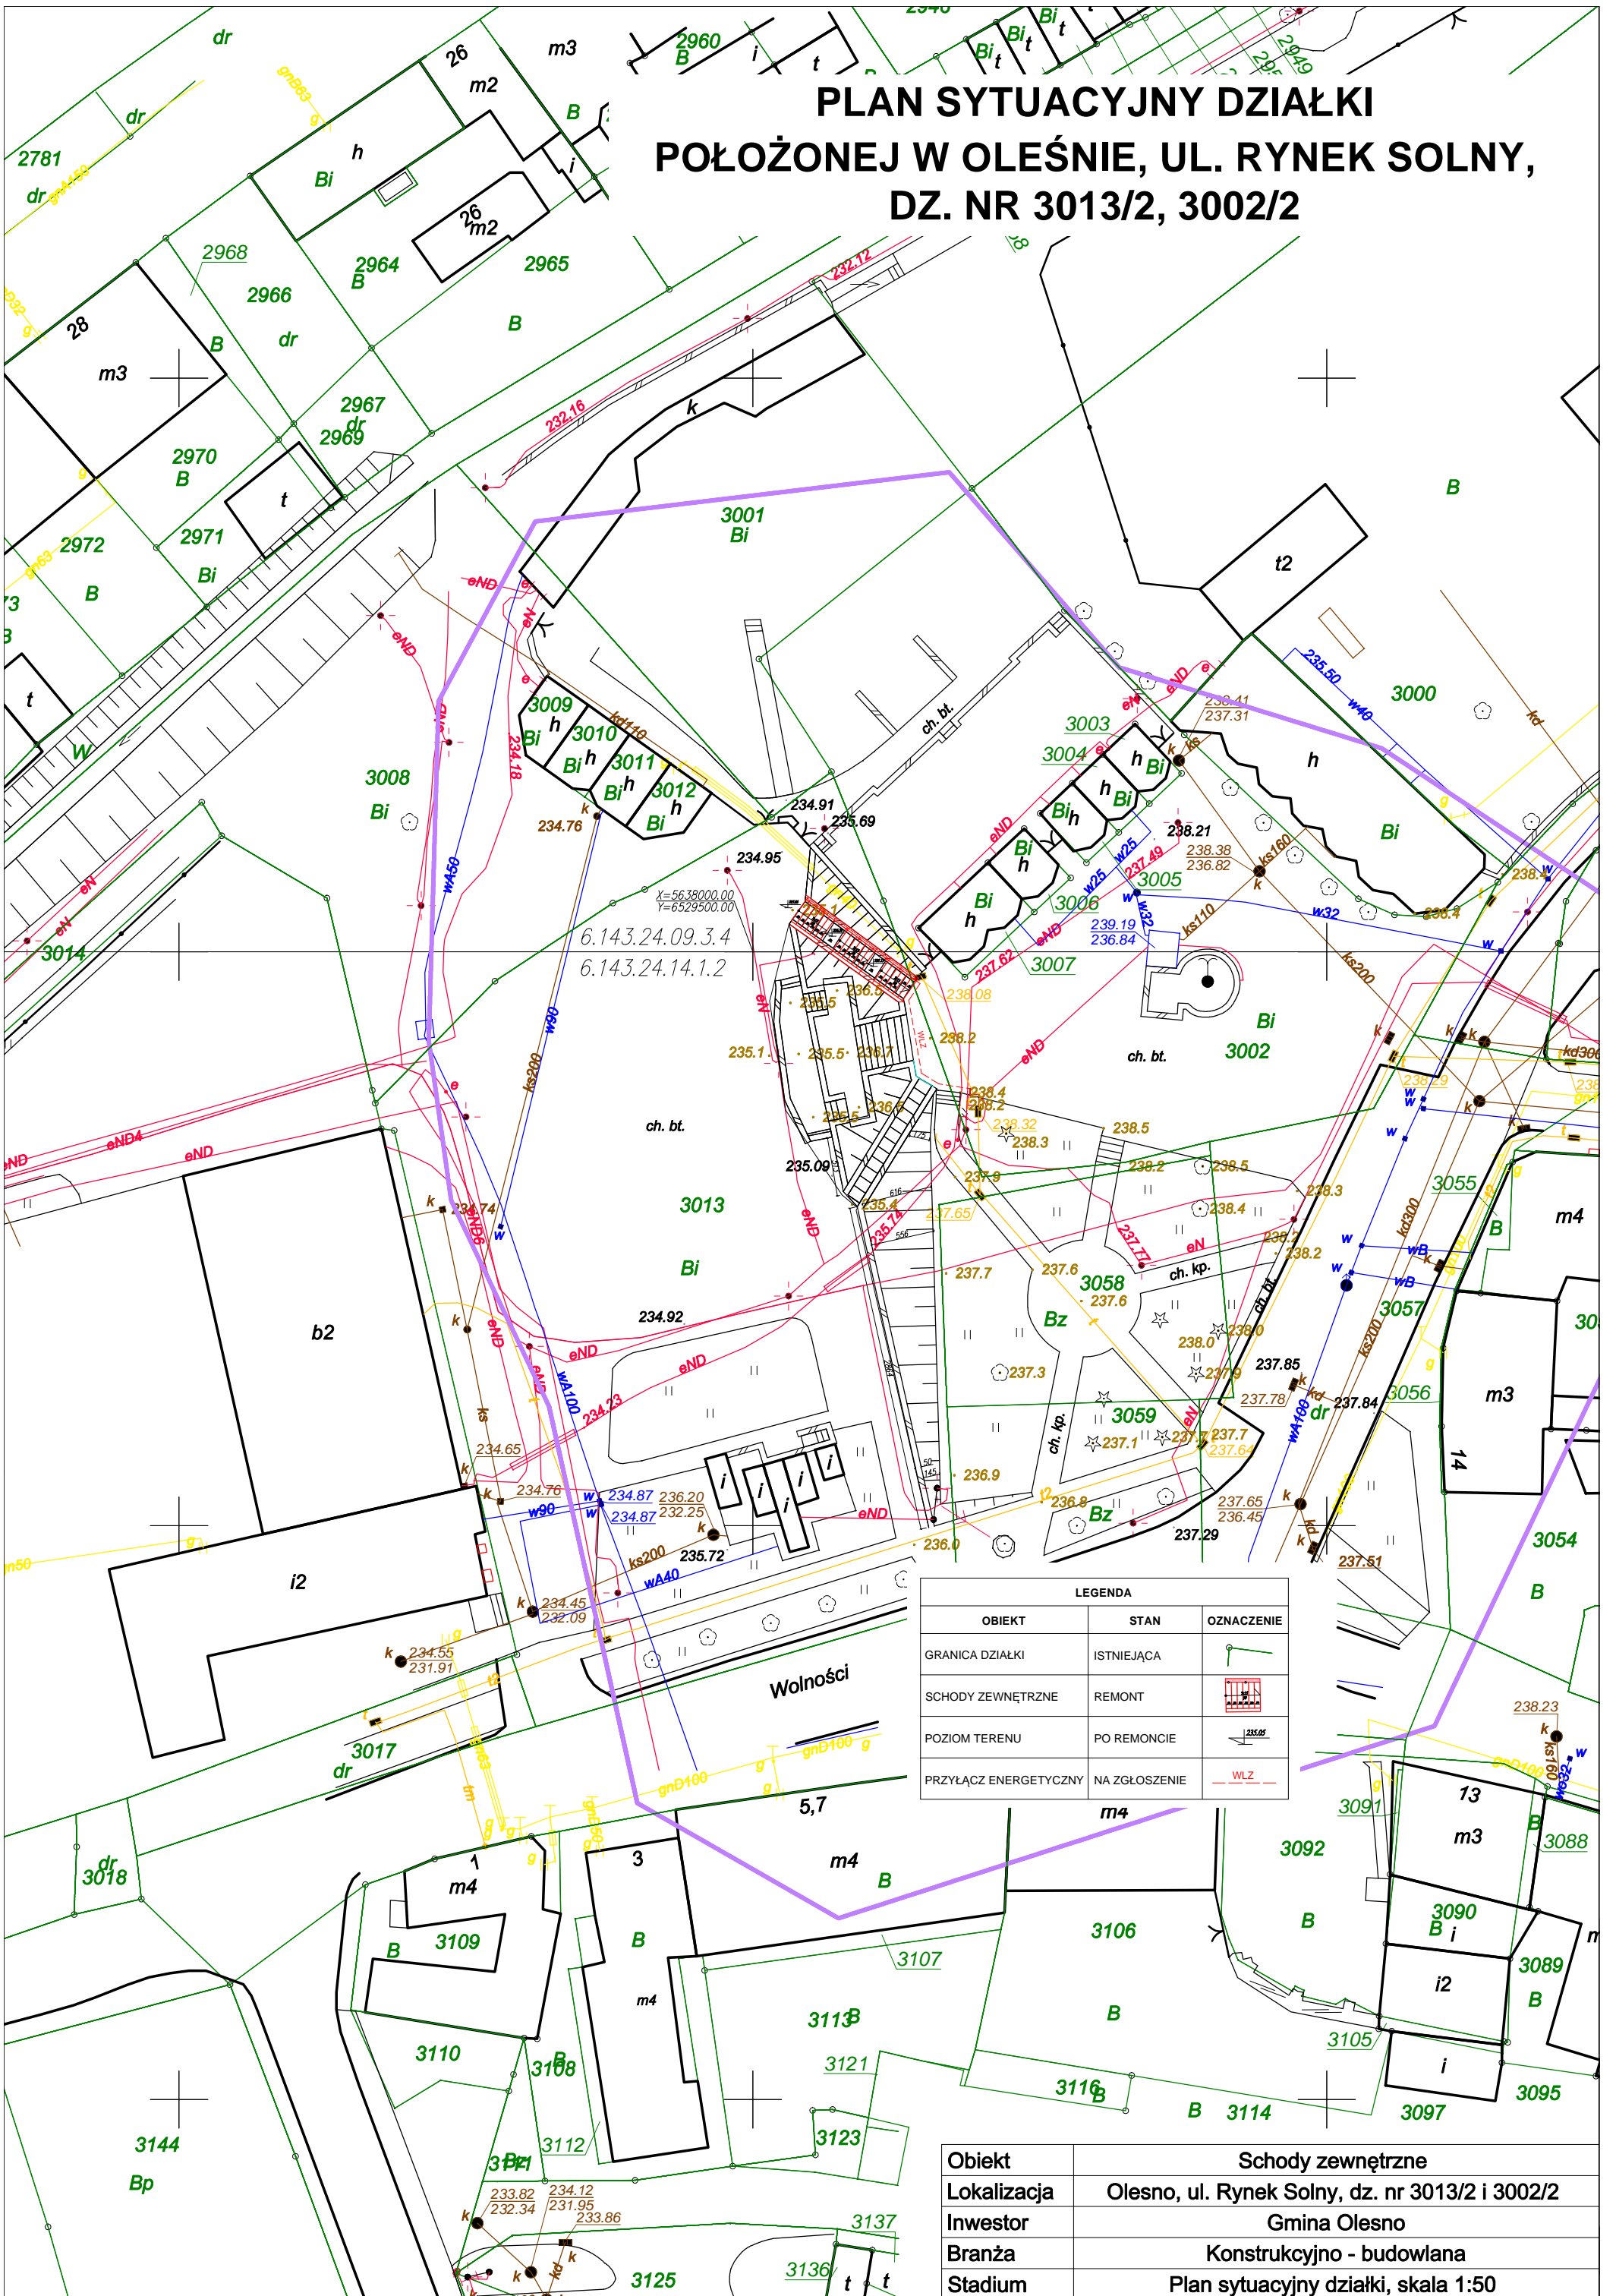

| LEGENDA               |               |            |
|-----------------------|---------------|------------|
| OBIEKT                | STAN          | OZNACZENIE |
| GRANICA DZIAŁKI       | ISTNIEJĄCA    |            |
| SCHODY ZEWNĘTRZNE     | REMONT        |            |
| POZIOM TERENU         | PO REMONCIE   |            |
| PRZYŁĄCZ ENERGETYCZNY | NA ZGŁOSZENIE |            |

|             |   |
|-------------|---|
| Obiekt      | Schody zewnętrzne                               |
| Lokalizacja | Olesno, ul. Rynek Solny, dz. nr 3013/2 i 3002/2 |
| Inwestor    | Gmina Olesno                                    |
| Branża      | Konstrukcyjno - budowlana                       |
| Stadium     | Plan sytuacyjny działki, skala 1:50             |