



Projektowanie w zakresie inżynierii
łądowej, wodnej i środowiska
mgr inż. Romuald Maciantowicz
47-113 Staniszcze M. ul. Ks. Gajdy 54
tel. 077 44 25 132


BUDOWA SIECI WODOCIĄGOWEJ, KANALIZACJI SANITARNEJ I KANALIZACJI DESZCZOWEJ OLEŚNO UL. CZĘSTOCHOWSKA

Przedmiot rysunku :
**PLAN ZAGOSPODAROWANIA
TERENU INWESTYCJI**

Branża : sanitarna		Stadium dokumentacji :		KONCEPCJA TECHNICZNA	
Wykonawcy	Imię i nazwisko	Nr uprawnień :	Data	Podpis	
Projektant	mgr inż. ROMUALD MACIANTOWICZ	206/94/IOP	04.2018		
Sprawdzający	MIROSLAW BRZEZIŃSKI	252/94/IOP	04.2018		
Skala :	Nr rysunku :	1		Nr egz.:	

LEGENDA:

- PROJEKTOWANA SIEĆ WODOCIĄGOWA
- PROJEKTOWANE PRZYŁĄCZA SIECI WODOCIĄGOWEJ
- PROJEKTOWANA SIEĆ KANALIZACJI SANITARNEJ
- PROJEKTOWANE PRZYŁĄCZA SIECI KANALIZACJI SANITARNEJ
- PROJEKTOWANA SIEĆ KANALIZACJI DESZCZOWEJ
- PROJEKTOWANE PRZYŁĄCZA SIECI KANALIZACJI DESZCZOWEJ
- PROJEKTOWANY PRZEWÓD TŁOCZNY
- PROJEKTOWANA PRZEPOMPOWNIĄ ŚCIEKÓW SANITARNYCH
- PROJEKTOWANE WPUSTY DESZCZOWE

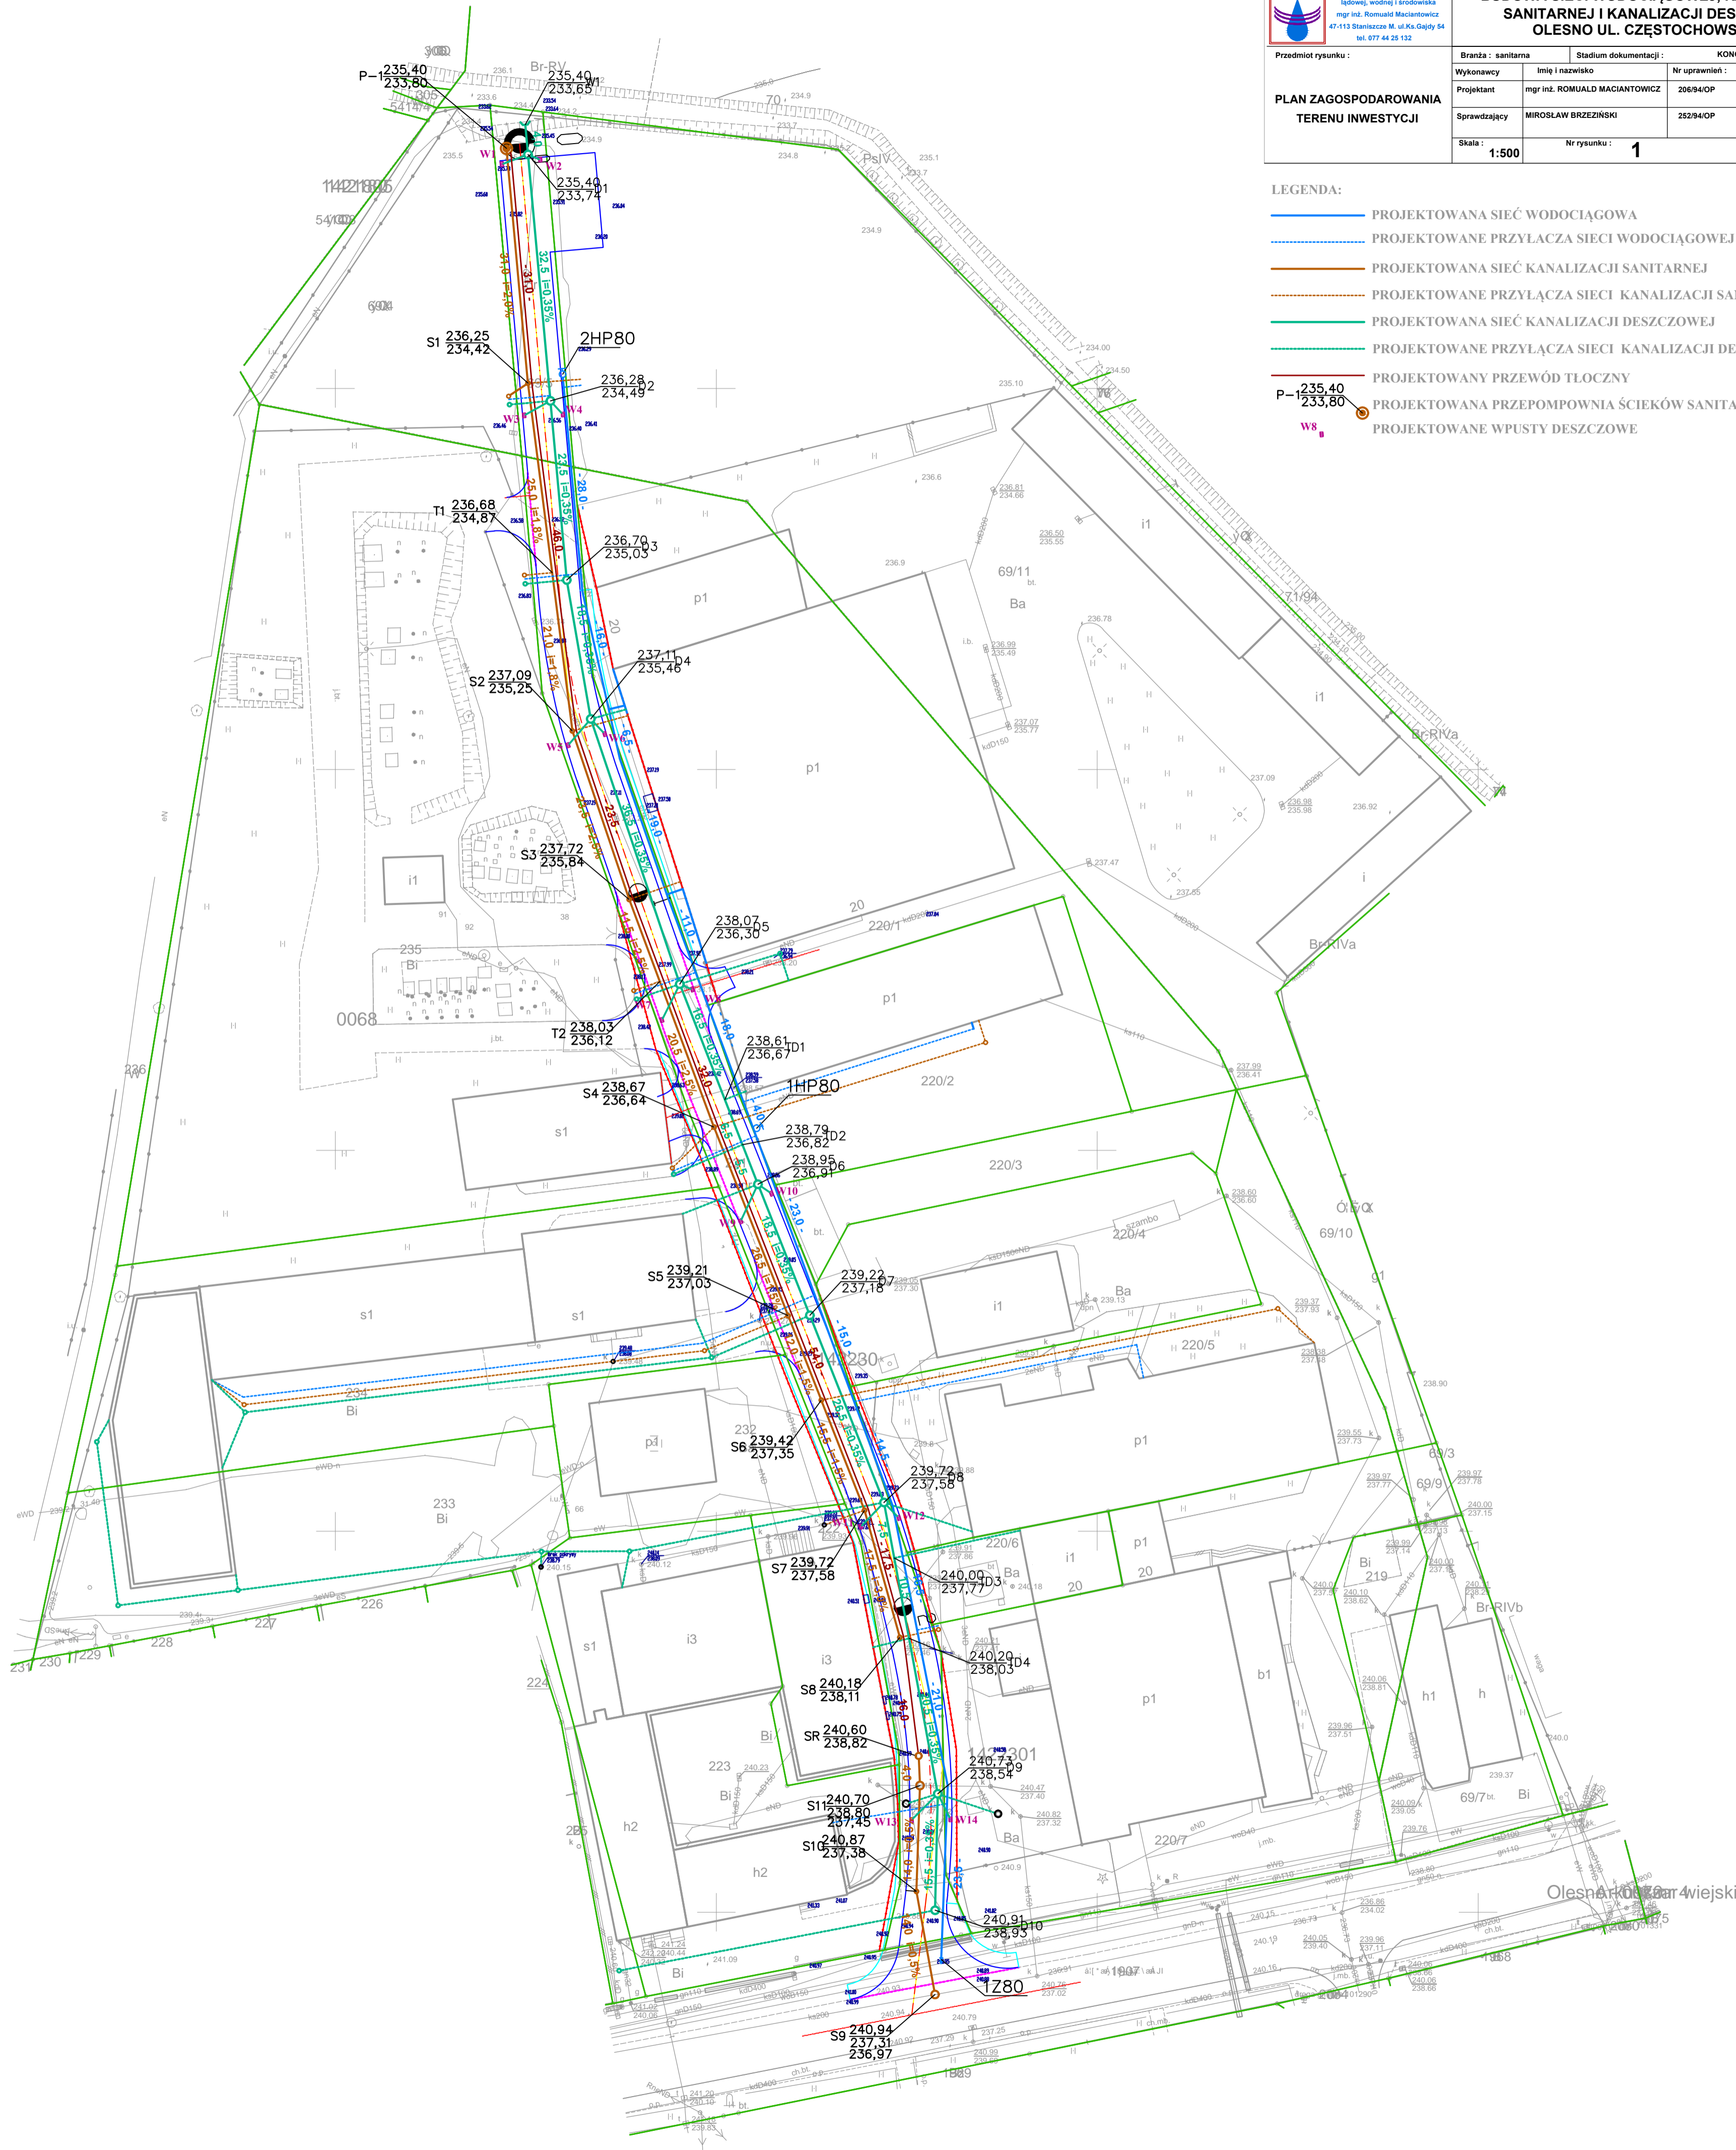

Oleśno, ul. Częstochowska